

仮設用機材



種類豊富なスーパーハウスで
貴方の職場を明るく創造します

54型多建棟2階



N10型S



N20型S



N20型シャッター付



N31型S



54型S




レストキャビン



54W 2階



きれいで
錆びないアルミ階段

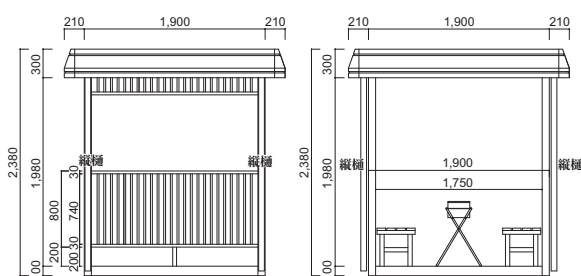


スーパーハウス

用途に応じて種類豊富な、スーパーハウス。


※ご使用の際は、アンカーボルトまたはトラワイヤーで固定してください。




N10型S

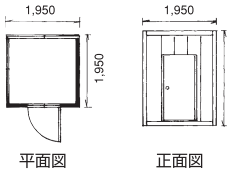


N20型S

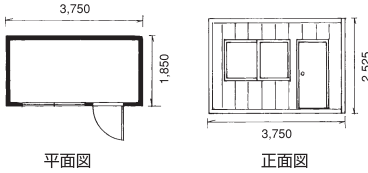


N31型S

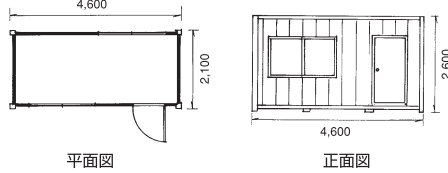


54型S

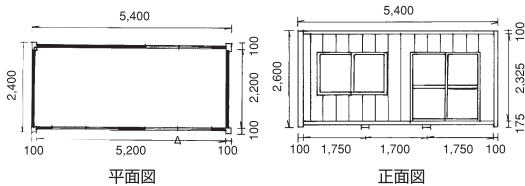


54型W

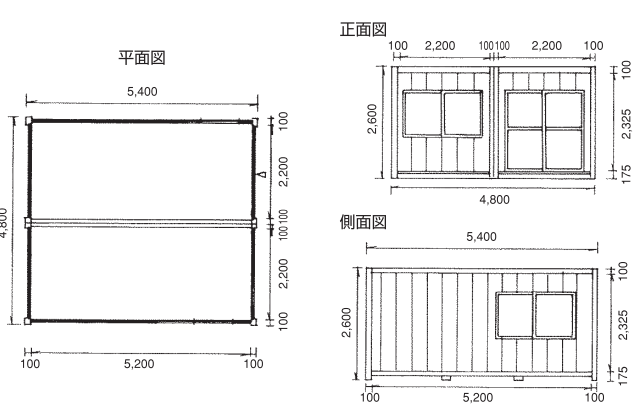


54型B・D

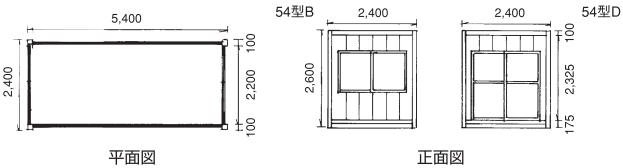


72型S

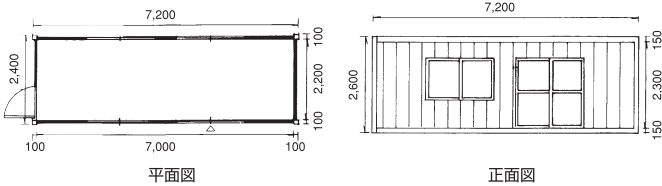


72型W

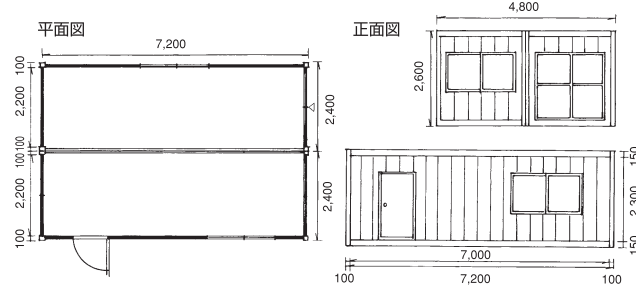


72型B・D

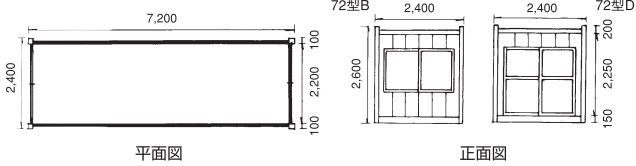


N31型シャッター付

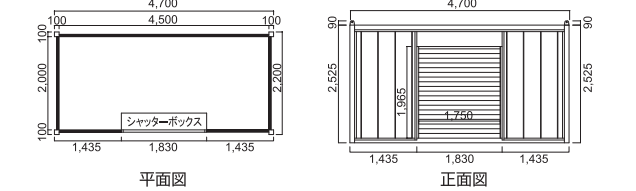

N10型シャッター付

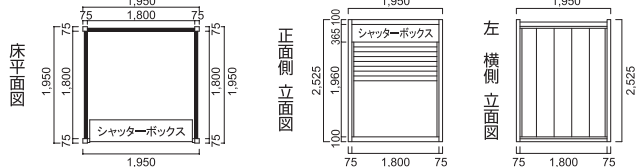

N20型シャッター付

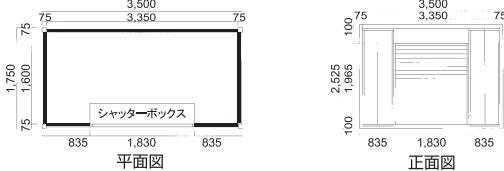


型 式	坪数	規 格
N10型S	1.2	正面m/m 奥行m/m 高さm/m
N20型S	2.1	正面m/m 奥行m/m 高さm/m
N31型S	3.0	正面m/m 奥行m/m 高さm/m
N31型W	6.0	正面m/m 奥行m/m 高さm/m
54型S	4.0	正面m/m 奥行m/m 高さm/m
54型W	8.0	正面m/m 奥行m/m 高さm/m
54型B-D	4.0	正面m/m 奥行m/m 高さm/m

型 式	坪数	規 格
72型S	5.3	正面m/m 奥行m/m 高さm/m
72型W	10.6	正面m/m 奥行m/m 高さm/m
72型B-D	5.3	正面m/m 奥行m/m 高さm/m
N10型シャッター付	1.2	正面m/m 奥行m/m 高さm/m
N20型シャッター付	2.0	正面m/m 奥行m/m 高さm/m
N31型シャッター付	3.0	正面m/m 奥行m/m 高さm/m


標準建物概要

構造材 / 角形鋼管・等辺山形鋼
外装材 / サイディング鉄板 (ウレタン貼)
屋根材 / 長尺カラー鉄板・
野地材シーリングボード
床 / 耐水合板


内 壁 / プリント合板
建 具 / フラッシュドア・アルミサッシ
備 品 / 外線引込口・漏電ブレーカー・コンセント
・蛍光灯・換気扇・給・排水金具
(注) 電気設備は20型以上

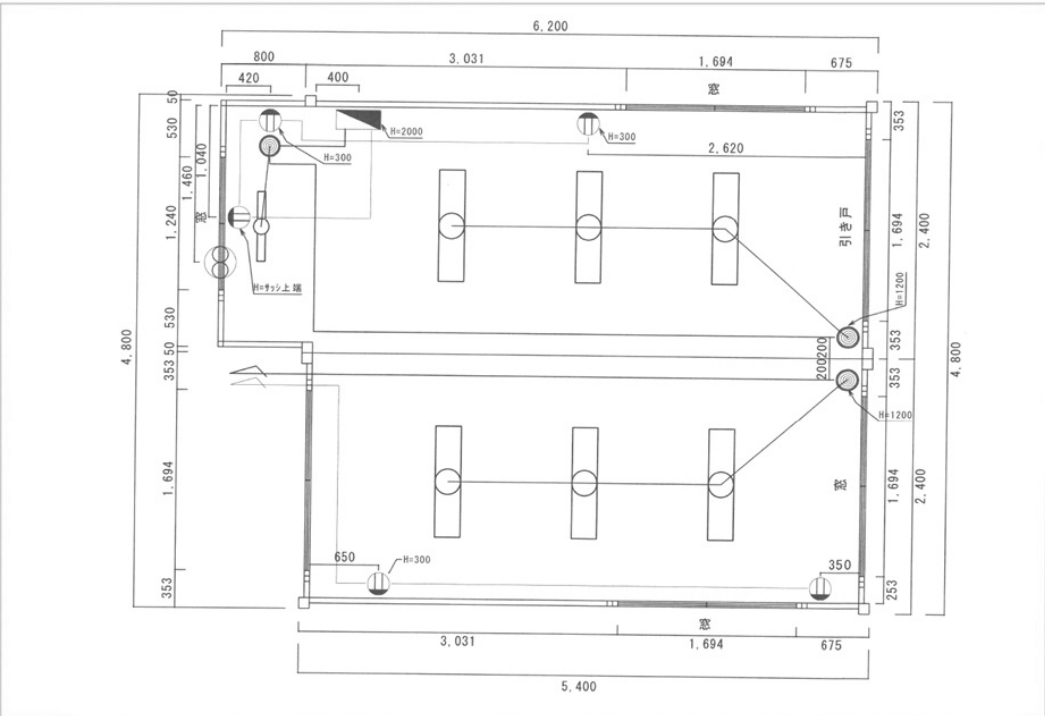

年月日	製品名	型式	現場名	図面名称	縮尺
	スーパーハウス	5 4 型 W、 K		平面図	1/30

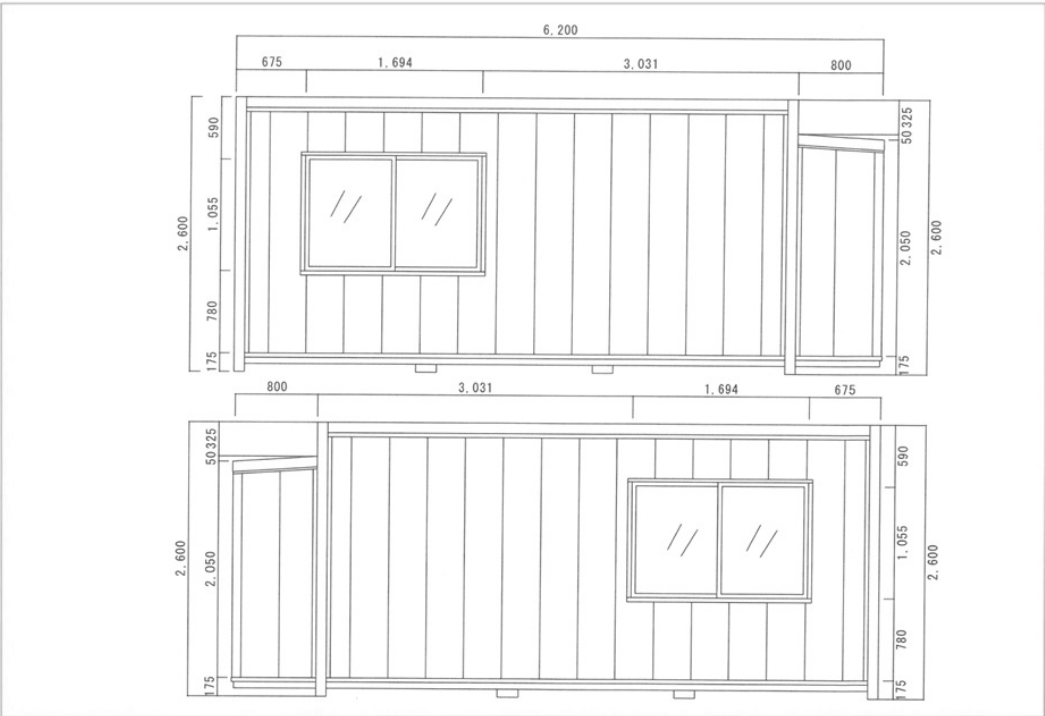


年月日	製品名	型式	現場名	図面名称	縮尺
	スーパーハウス	5 4 型 W、 K		立面図	1/30

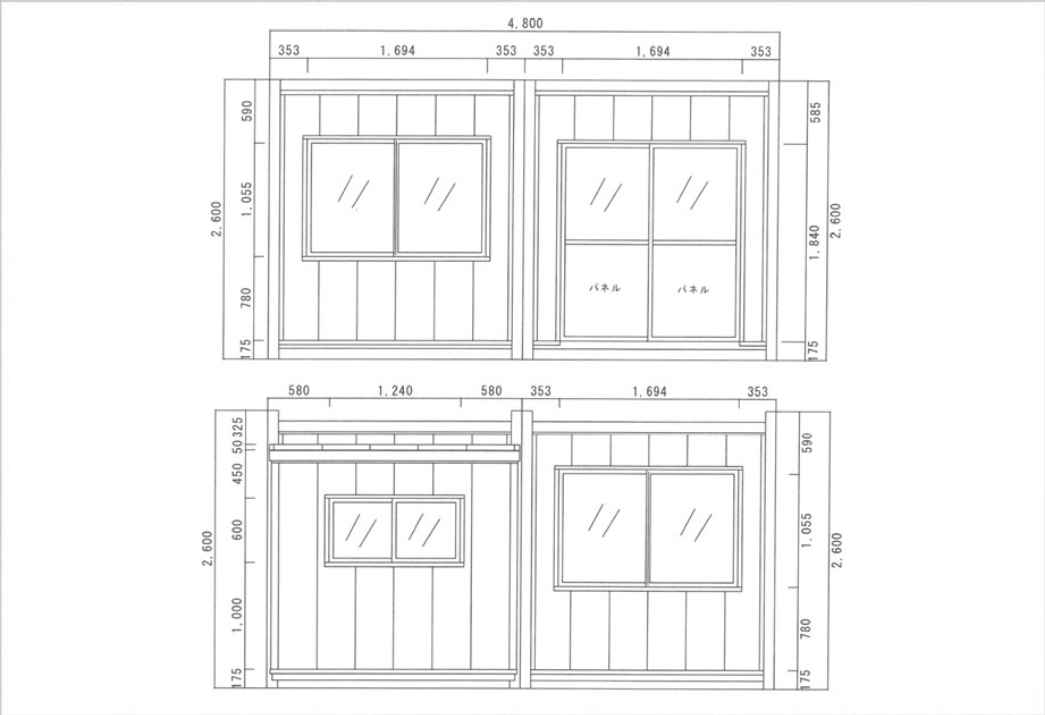


年月日	製品名	型式	現場名	図面名称	縮尺
	スーパーハウス	5 4 型 W、 K		立面図	1/30




年月日	製品名	型式	現場名	図面名称	縮尺
	スーパーハウス				

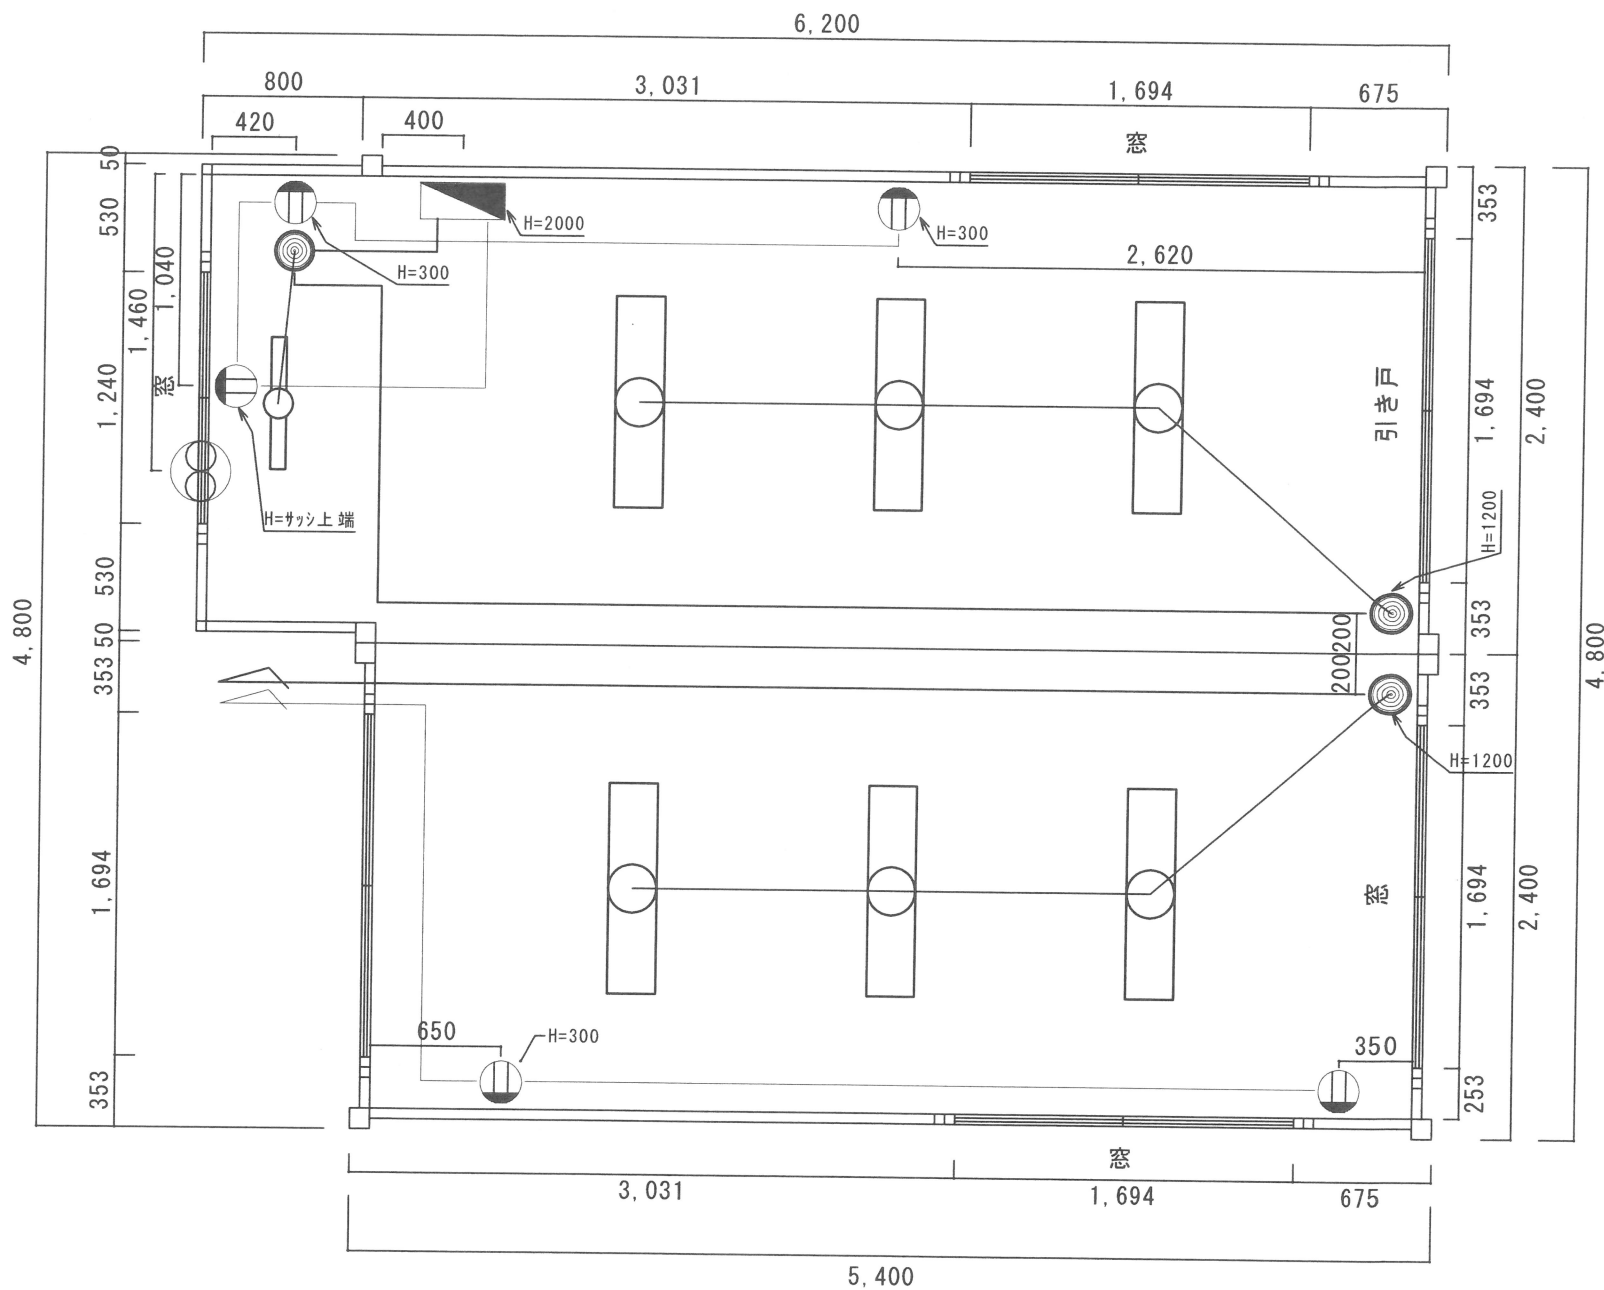

年 月 日	製 品 名	型 式	現 場 名	図 面 名 称	縮 尺
	ス ー パ ー ハ ウ ス	5 4 型 W、 K		平 面 図	1 / 30

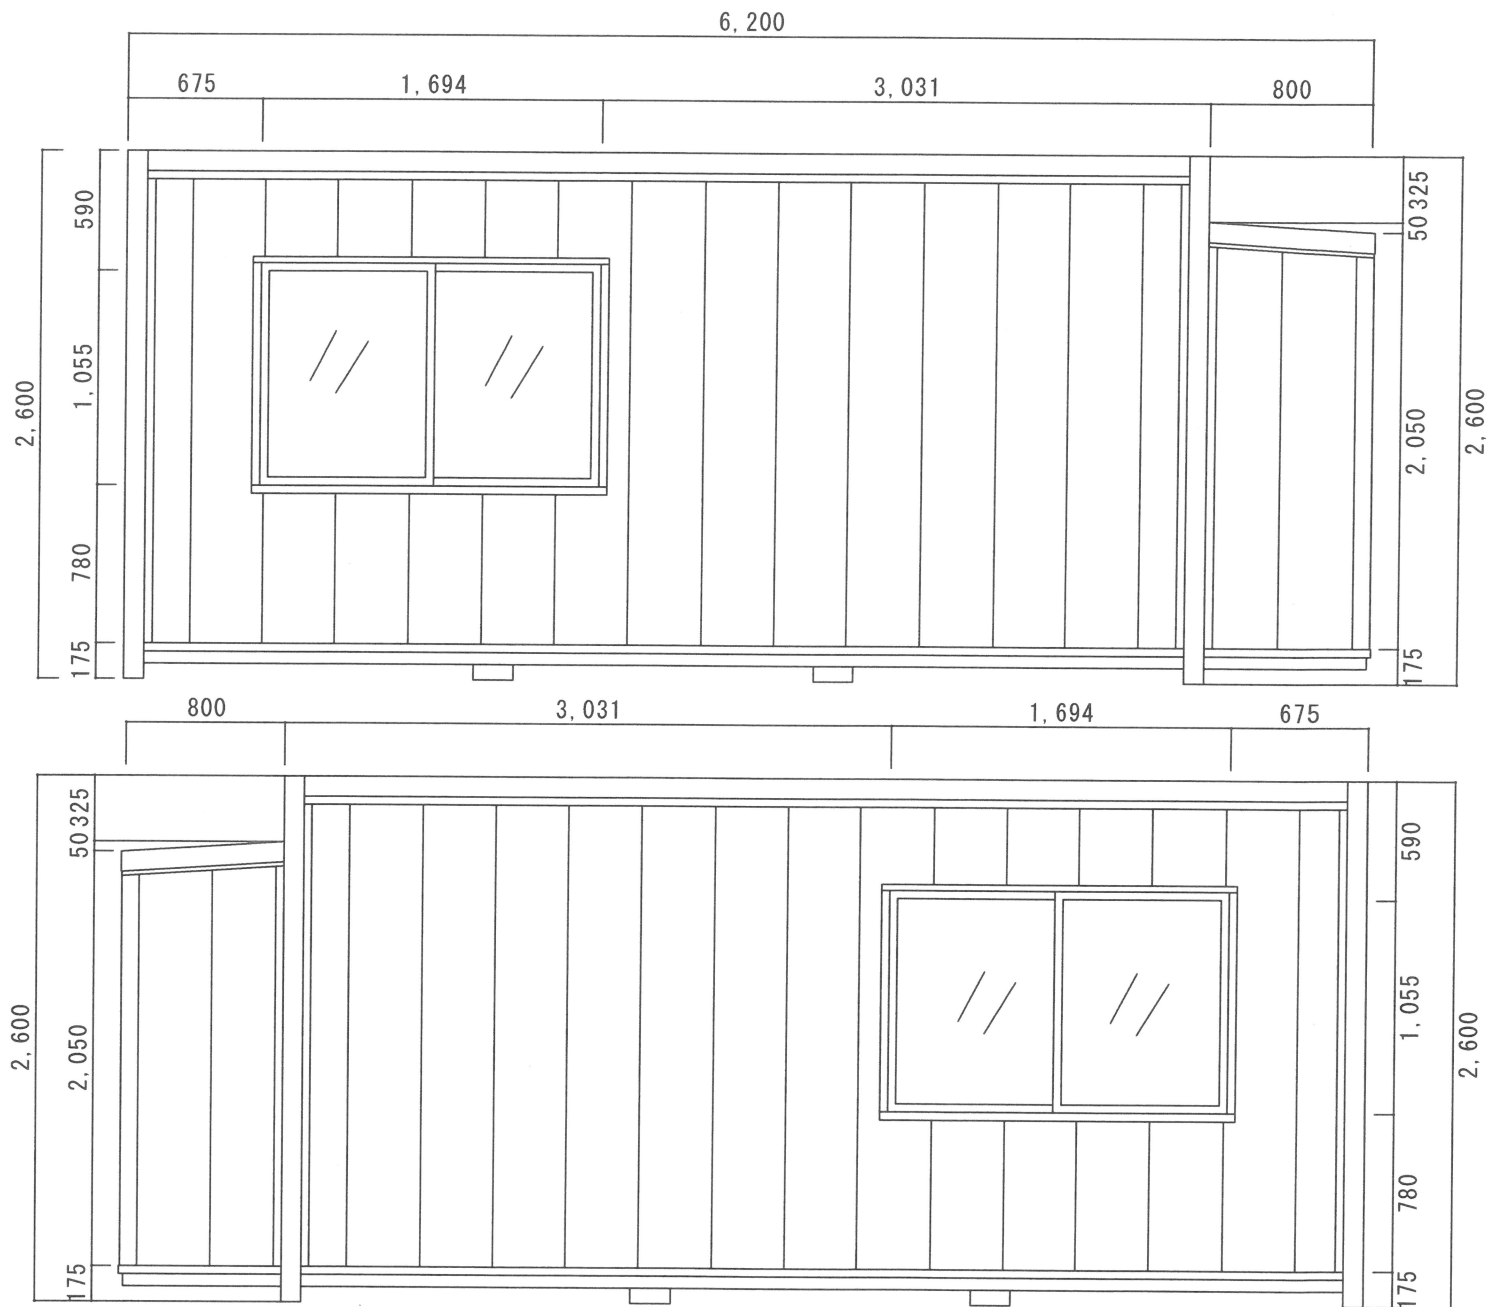

年 月 日	製 品 名	型 式	現 場 名	図 面 名 称	縮 尺
	ス ー パ ー ハ ウ ス	5 4 型 W、 K		立 面 図	1/30

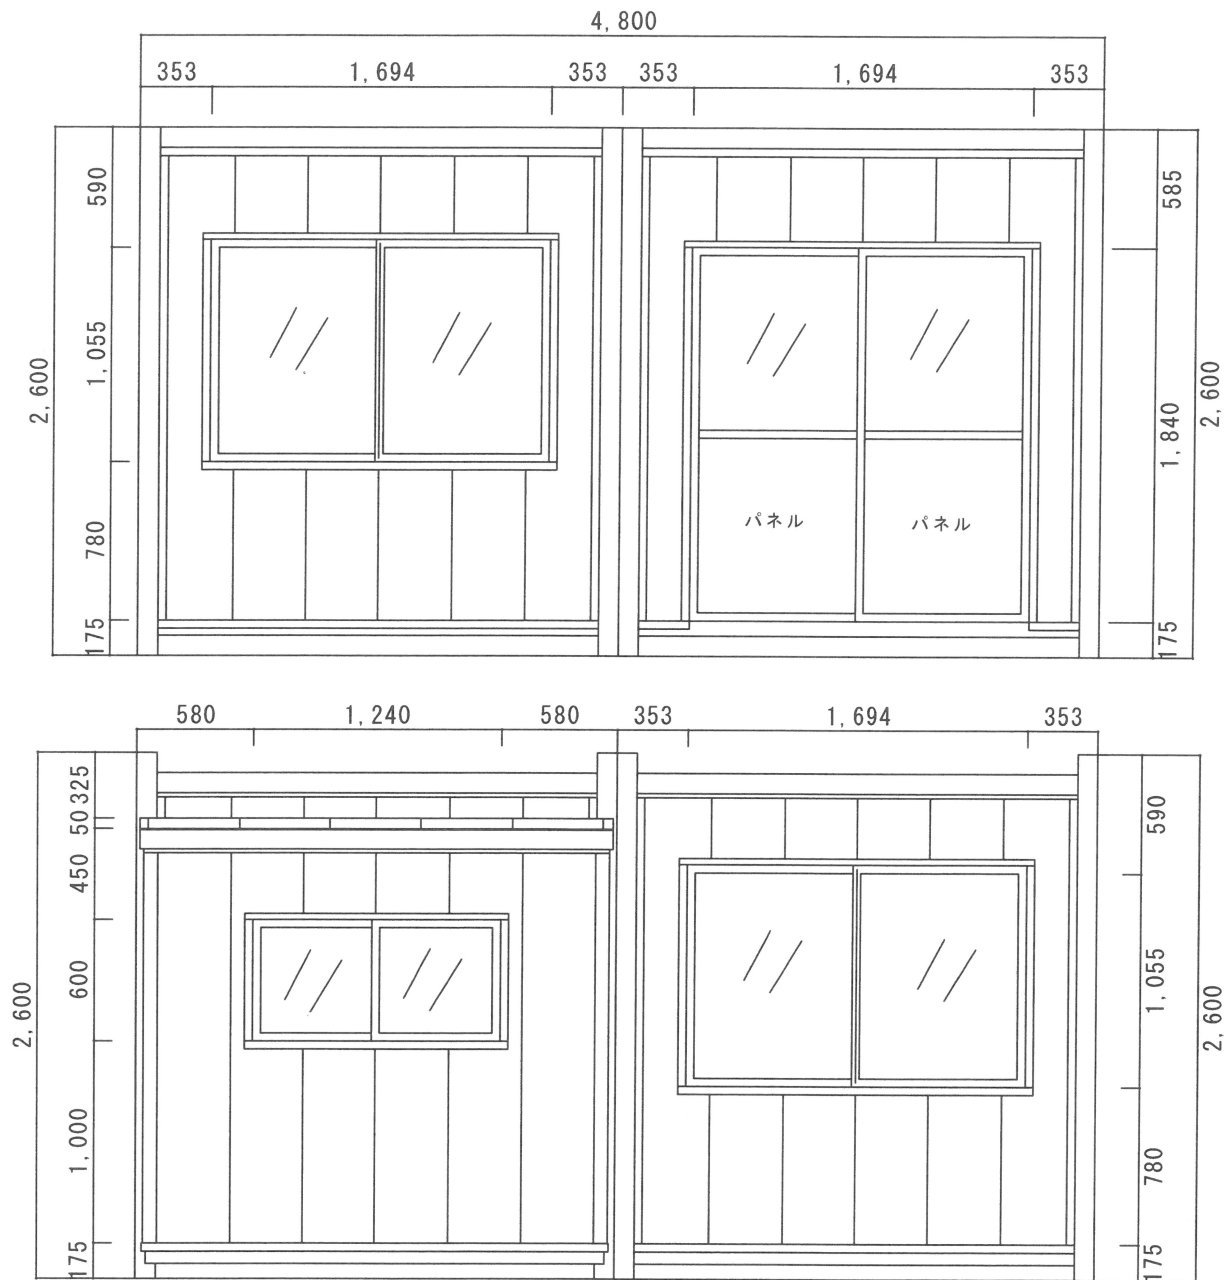

年 月 日	製 品 名	型 式	現 場 名	図 面 名 称	縮 尺
	ス ー パ ー ハ ウ ス	5 4 型 W、 K		立 面 図	1 / 30