

# 仮設用機材



種類豊富なスーパーハウスで  
貴方の職場を明るく創造します

54型多建棟2階



N10型S



N20型S



N20型シャッター付



N31型S



54型S




レストキャビン



54W 2階



きれいで  
錆びないアルミ階段

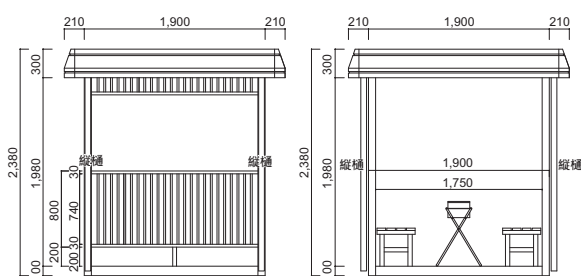


# スーパーハウス

## 用途に応じて種類豊富な、スーパーハウス。


※ご使用の際は、アンカーボルトまたはトラワイヤーで固定してください。




N10型S

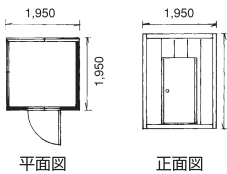


N20型S

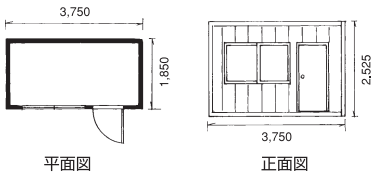


N31型S

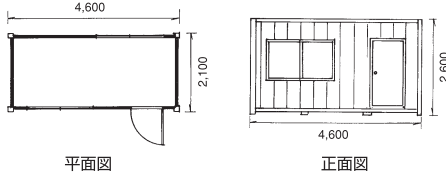


54型S

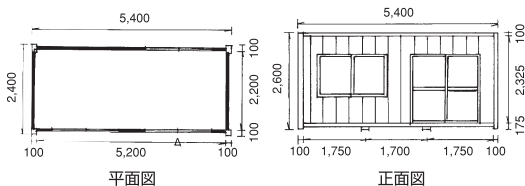


54型W

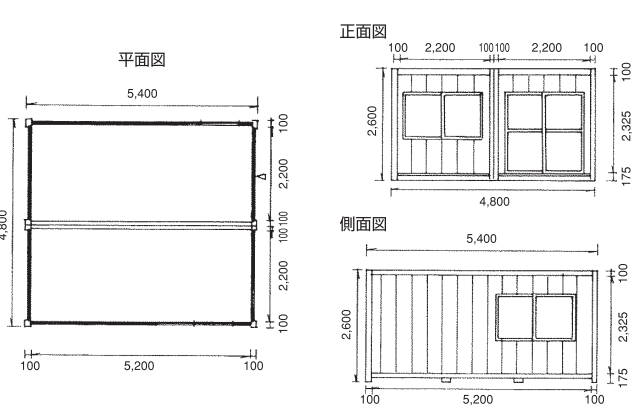


54型B・D

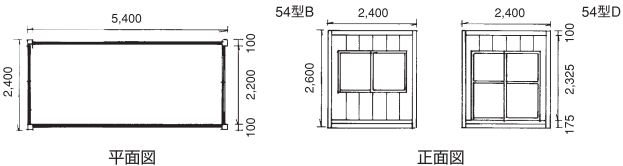


72型S

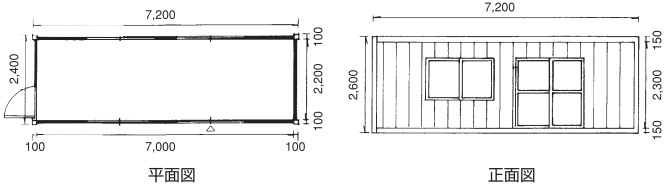


72型W

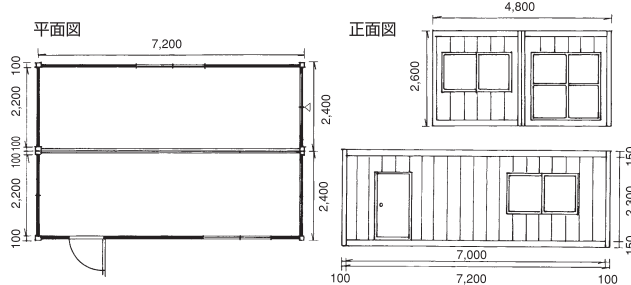


72型B・D

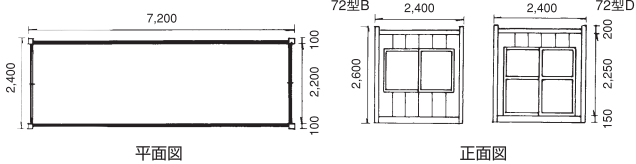


N31型シャッター付

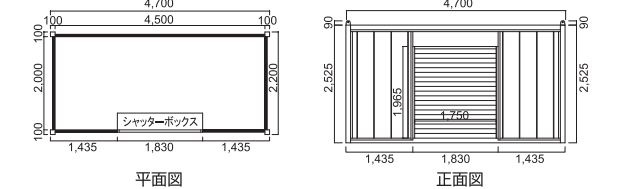

N10型シャッター付

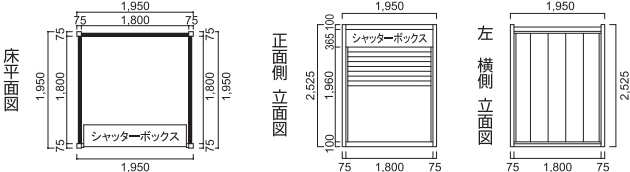

N20型シャッター付

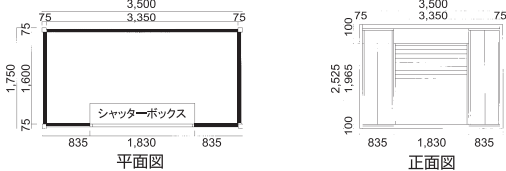

| 型 式    | 坪数  | 規 格               |
|--------|-----|-------------------|
| N10型S  | 1.2 | 正面m/m 奥行m/m 高さm/m |
| N20型S  | 2.1 | 正面m/m 奥行m/m 高さm/m |
| N31型S  | 3.0 | 正面m/m 奥行m/m 高さm/m |
| N31型W  | 6.0 | 正面m/m 奥行m/m 高さm/m |
| 54型S   | 4.0 | 正面m/m 奥行m/m 高さm/m |
| 54型W   | 8.0 | 正面m/m 奥行m/m 高さm/m |
| 54型B-D | 4.0 | 正面m/m 奥行m/m 高さm/m |

| 型 式        | 坪数   | 規 格               |
|------------|------|-------------------|
| 72型S       | 5.3  | 正面m/m 奥行m/m 高さm/m |
| 72型W       | 10.6 | 正面m/m 奥行m/m 高さm/m |
| 72型B-D     | 5.3  | 正面m/m 奥行m/m 高さm/m |
| N10型シャッター付 | 1.2  | 正面m/m 奥行m/m 高さm/m |
| N20型シャッター付 | 2.0  | 正面m/m 奥行m/m 高さm/m |
| N31型シャッター付 | 3.0  | 正面m/m 奥行m/m 高さm/m |


### 標準建物概要

構造材 / 角形鋼管・等辺山形鋼  
外装材 / サイディング鉄板 (ウレタン貼)  
屋根材 / 長尺カラー鉄板・  
野地材シーリングボード  
床 / 耐水合板


内 壁 / プリント合板  
建 具 / フラッシュドア・アルミサッシ  
備 品 / 外線引込口・漏電ブレーカー・コンセント  
・蛍光灯・換気扇・給・排水金具  
(注) 電気設備は20型以上




| 年月日 | 製品名     | 型式   | 現場名 | 図面名称 | 縮尺 |
|-----|---------|------|-----|------|----|
|     | スーパーハウス | 31SS |     |      |    |

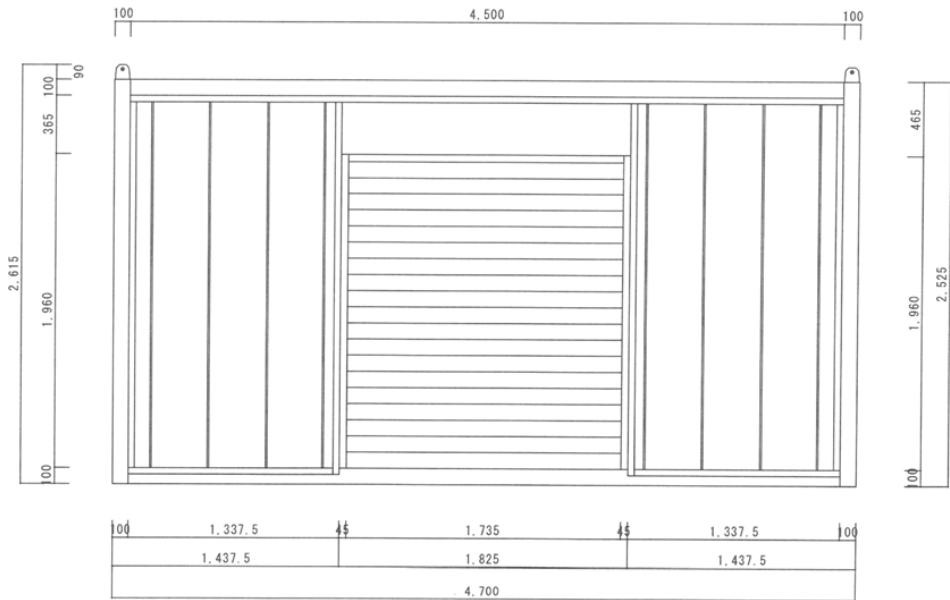


| 年月日 | 製品名     | 型式   | 現場名 | 図面名称 | 縮尺   |
|-----|---------|------|-----|------|------|
|     | スーパーハウス | 31SS |     | 立面図  | 1/20 |

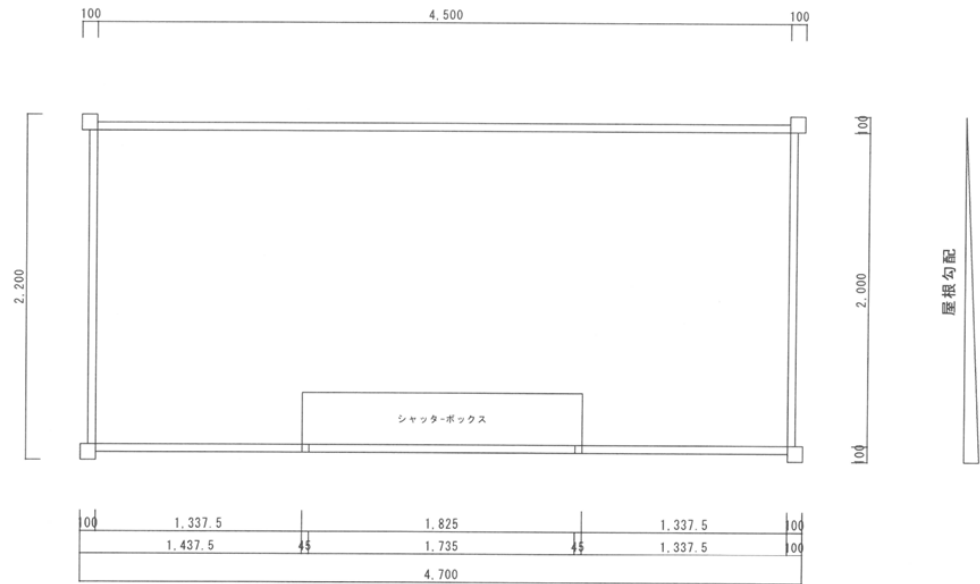


| 年月日 | 製品名     | 型式   | 現場名 | 図面名称 | 縮尺   |
|-----|---------|------|-----|------|------|
|     | スーパーハウス | 31SS |     | 平面図  | 1/20 |

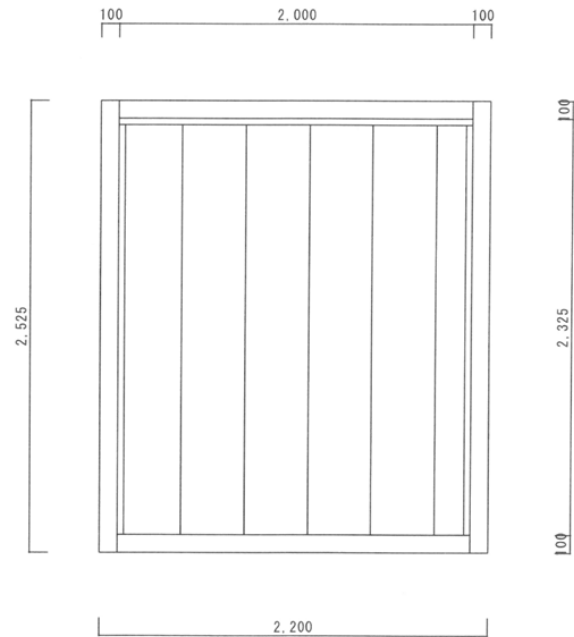


| 年月日 | 製品名     | 型式   | 現場名 | 図面名称 | 縮尺   |
|-----|---------|------|-----|------|------|
|     | スーパーハウス | 31SS |     | 立面図  | 1/20 |

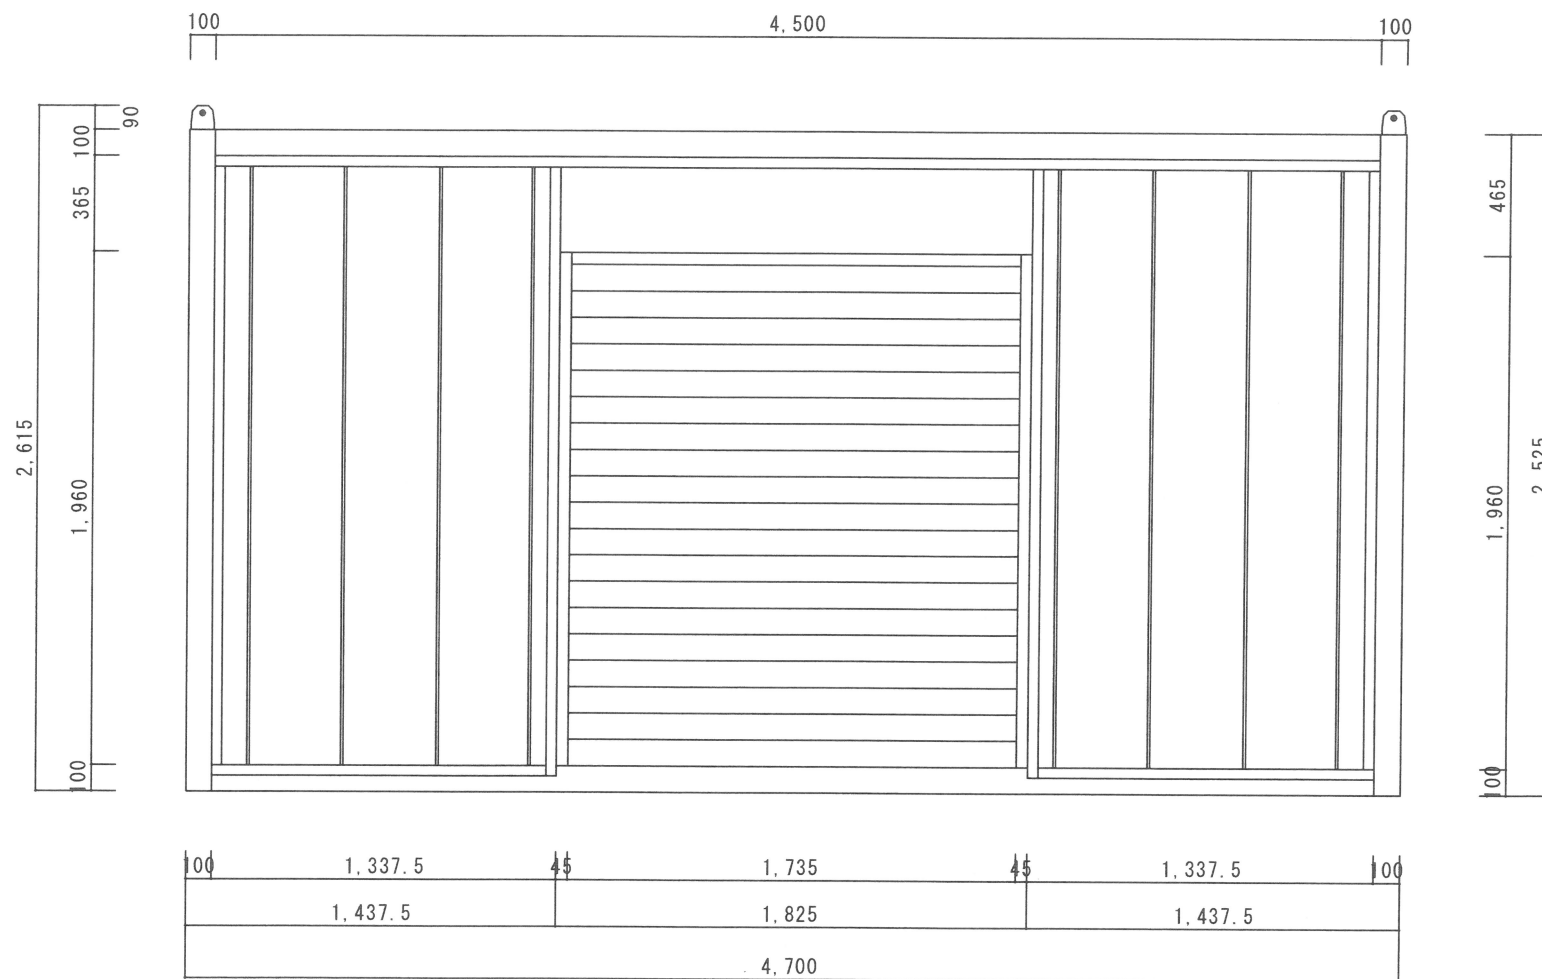

| 年 月 日 | 製 品 名   | 型 式     | 現 場 名 | 図 面 名 称 | 縮 尺  |
|-------|---------|---------|-------|---------|------|
|       | スーパ－ハウス | 3 1 S S |       | 立面図     | 1/20 |

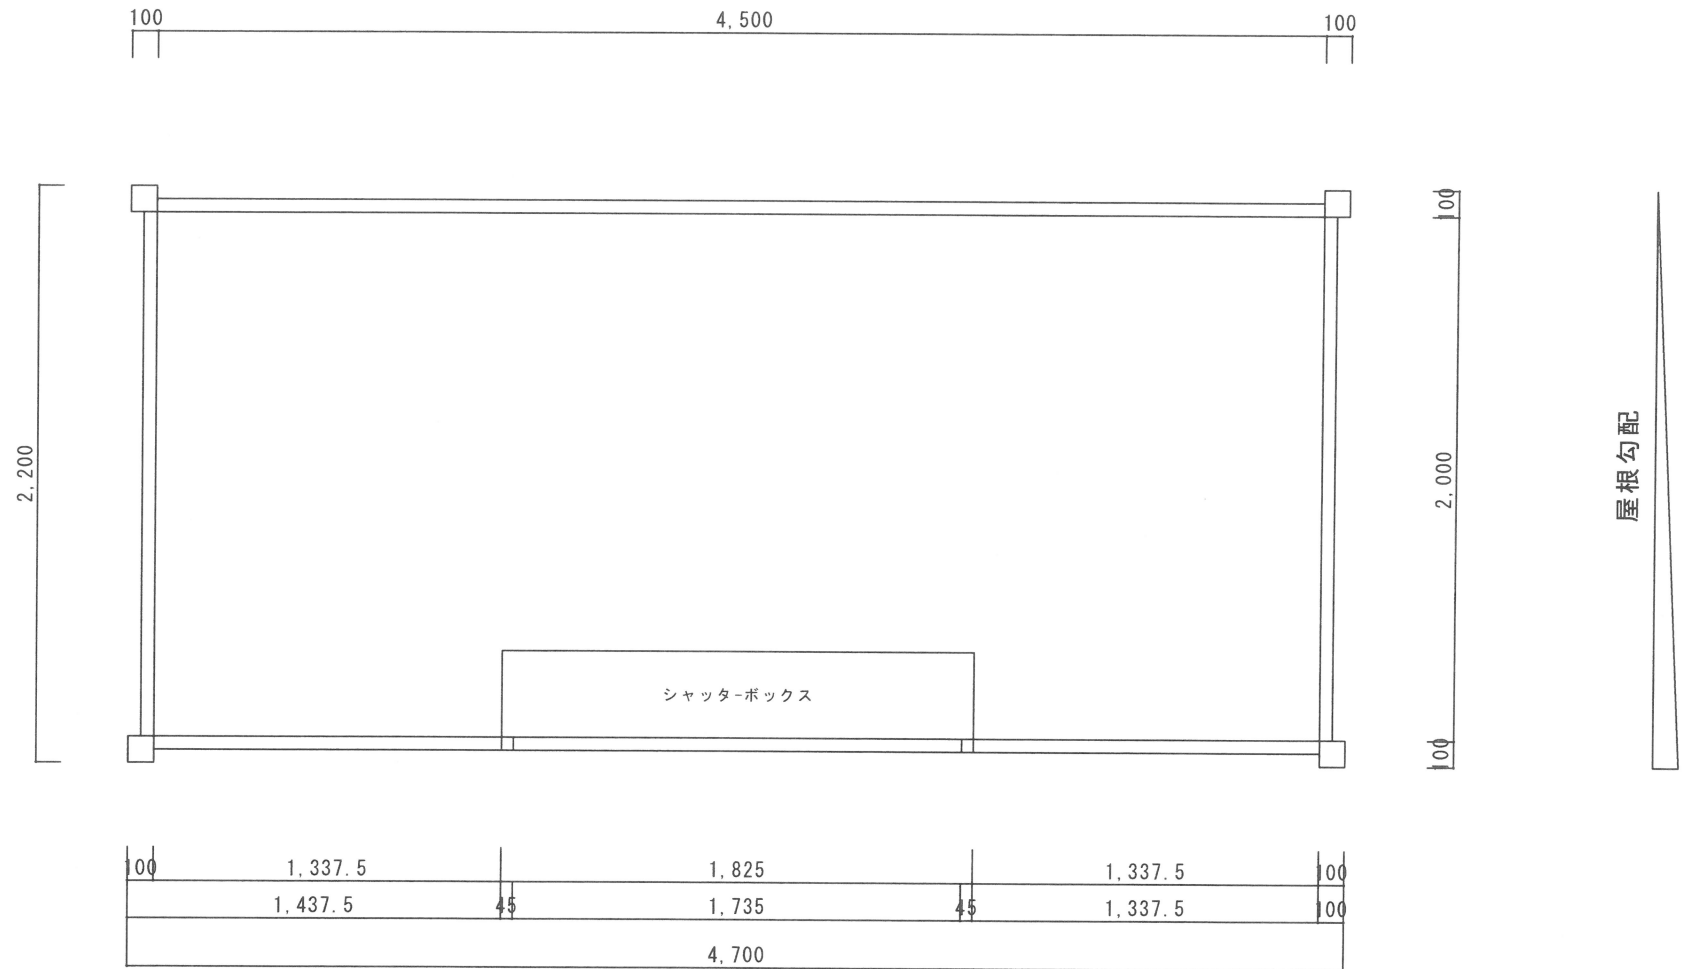

| 年 月 日 | 製 品 名   | 型 式     | 現 場 名 | 図 面 名 称 | 縮 尺  |
|-------|---------|---------|-------|---------|------|
|       | スーパーハウス | 3 1 S S |       | 平面図     | 1/20 |

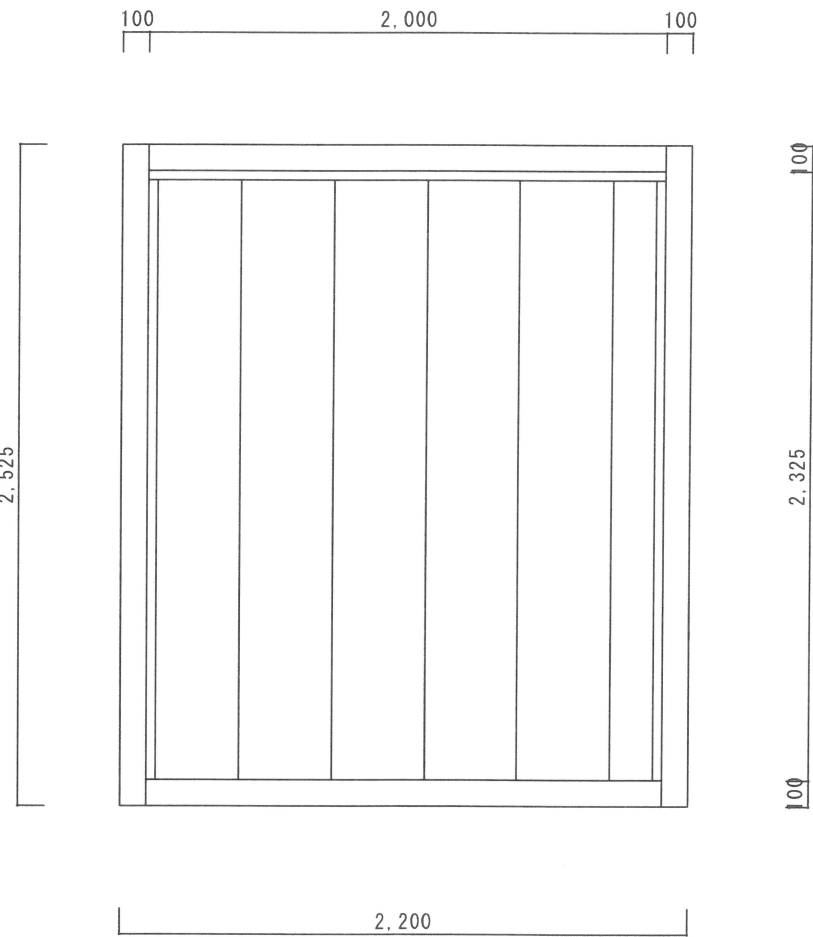

| 年 月 日 | 製 品 名   | 型 式     | 現 場 名 | 図 面 名 称 | 縮 尺  |
|-------|---------|---------|-------|---------|------|
|       | スーパ－ハウス | 3 1 S S |       | 立面図     | 1/20 |