



トイレ

吊っておろせる、 トイレハウス


積雪・強風に強く、寒冷地に適応の
ヒーターを内蔵し、ゆとりのあるスペース

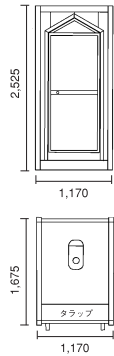



S型(便タンク容量：500ℓ)

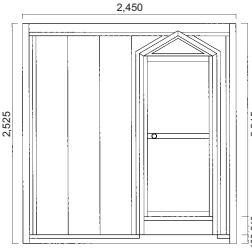

W型(便タンク容量：500ℓ×2)

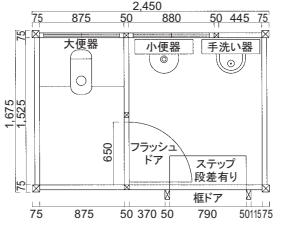

身障者優先トイレ

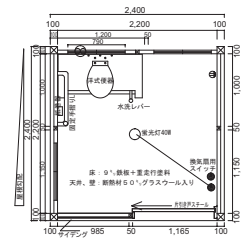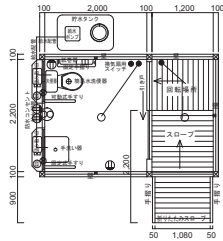

地球に優しい 太陽光発電!!

ソーラー

寸法 正面m/m 3800
奥行m/m 2175
高さm/m 2600

蛍光灯は
太陽光発電
の力で点灯します!!

手洗場


和式用



簡易トイレ




簡易水洗(便タンク容量：450ℓ)

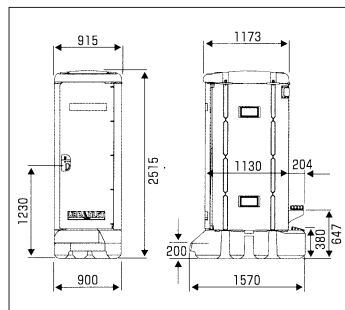


簡易水洗小専用



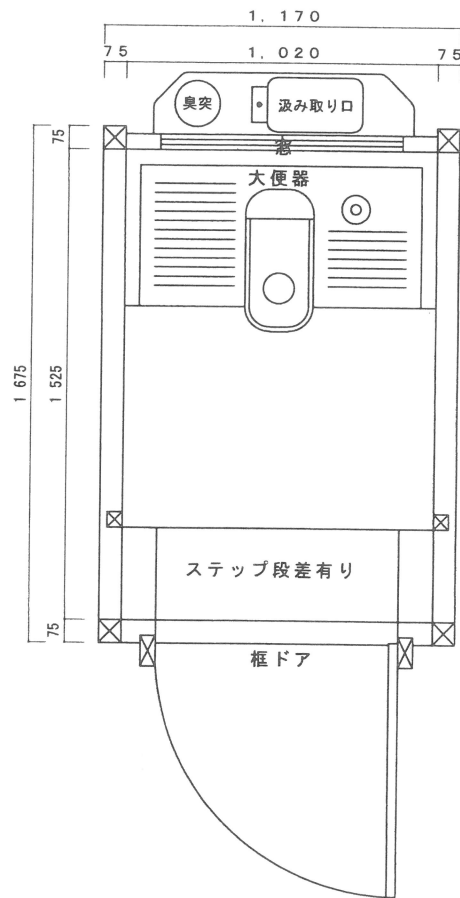

年月日	製品名	型式	現場名	図面名称	縮尺
	スーパーハウス	トイレハウス S和式		平面図	1/20

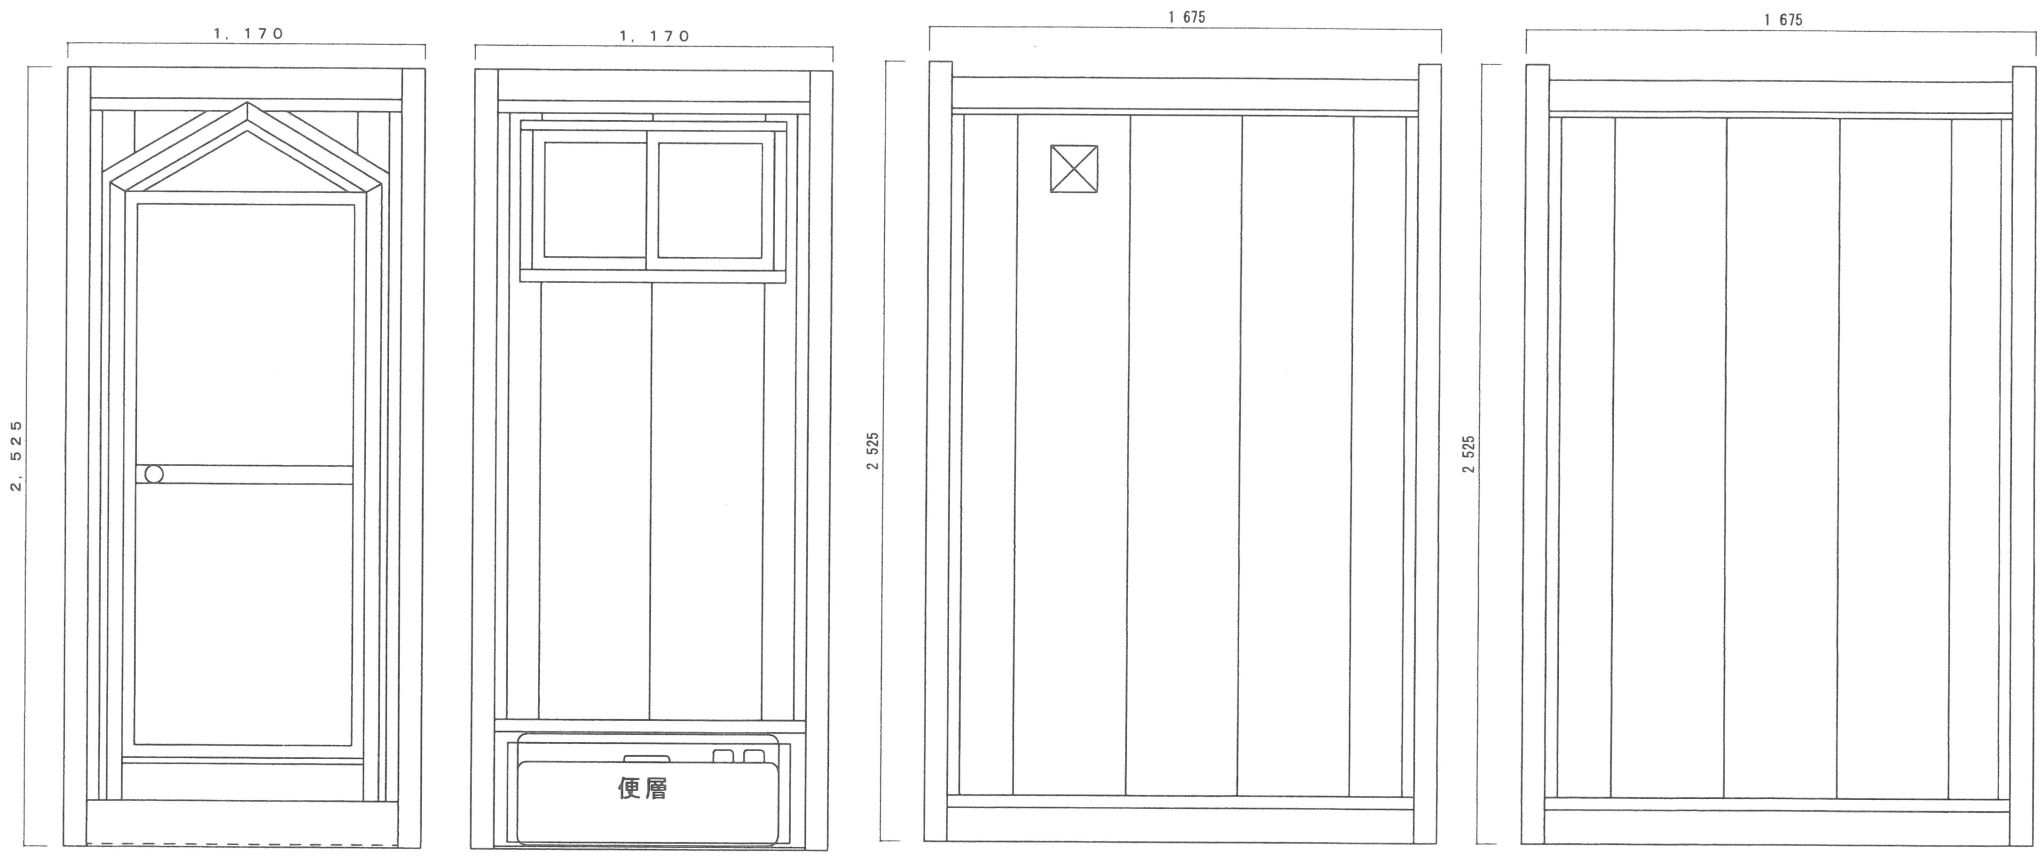

年月日	製品名	型式	現場名	図面名称	縮尺
	スーパーハウス	トイレハウス S和式		立面図	1/20