



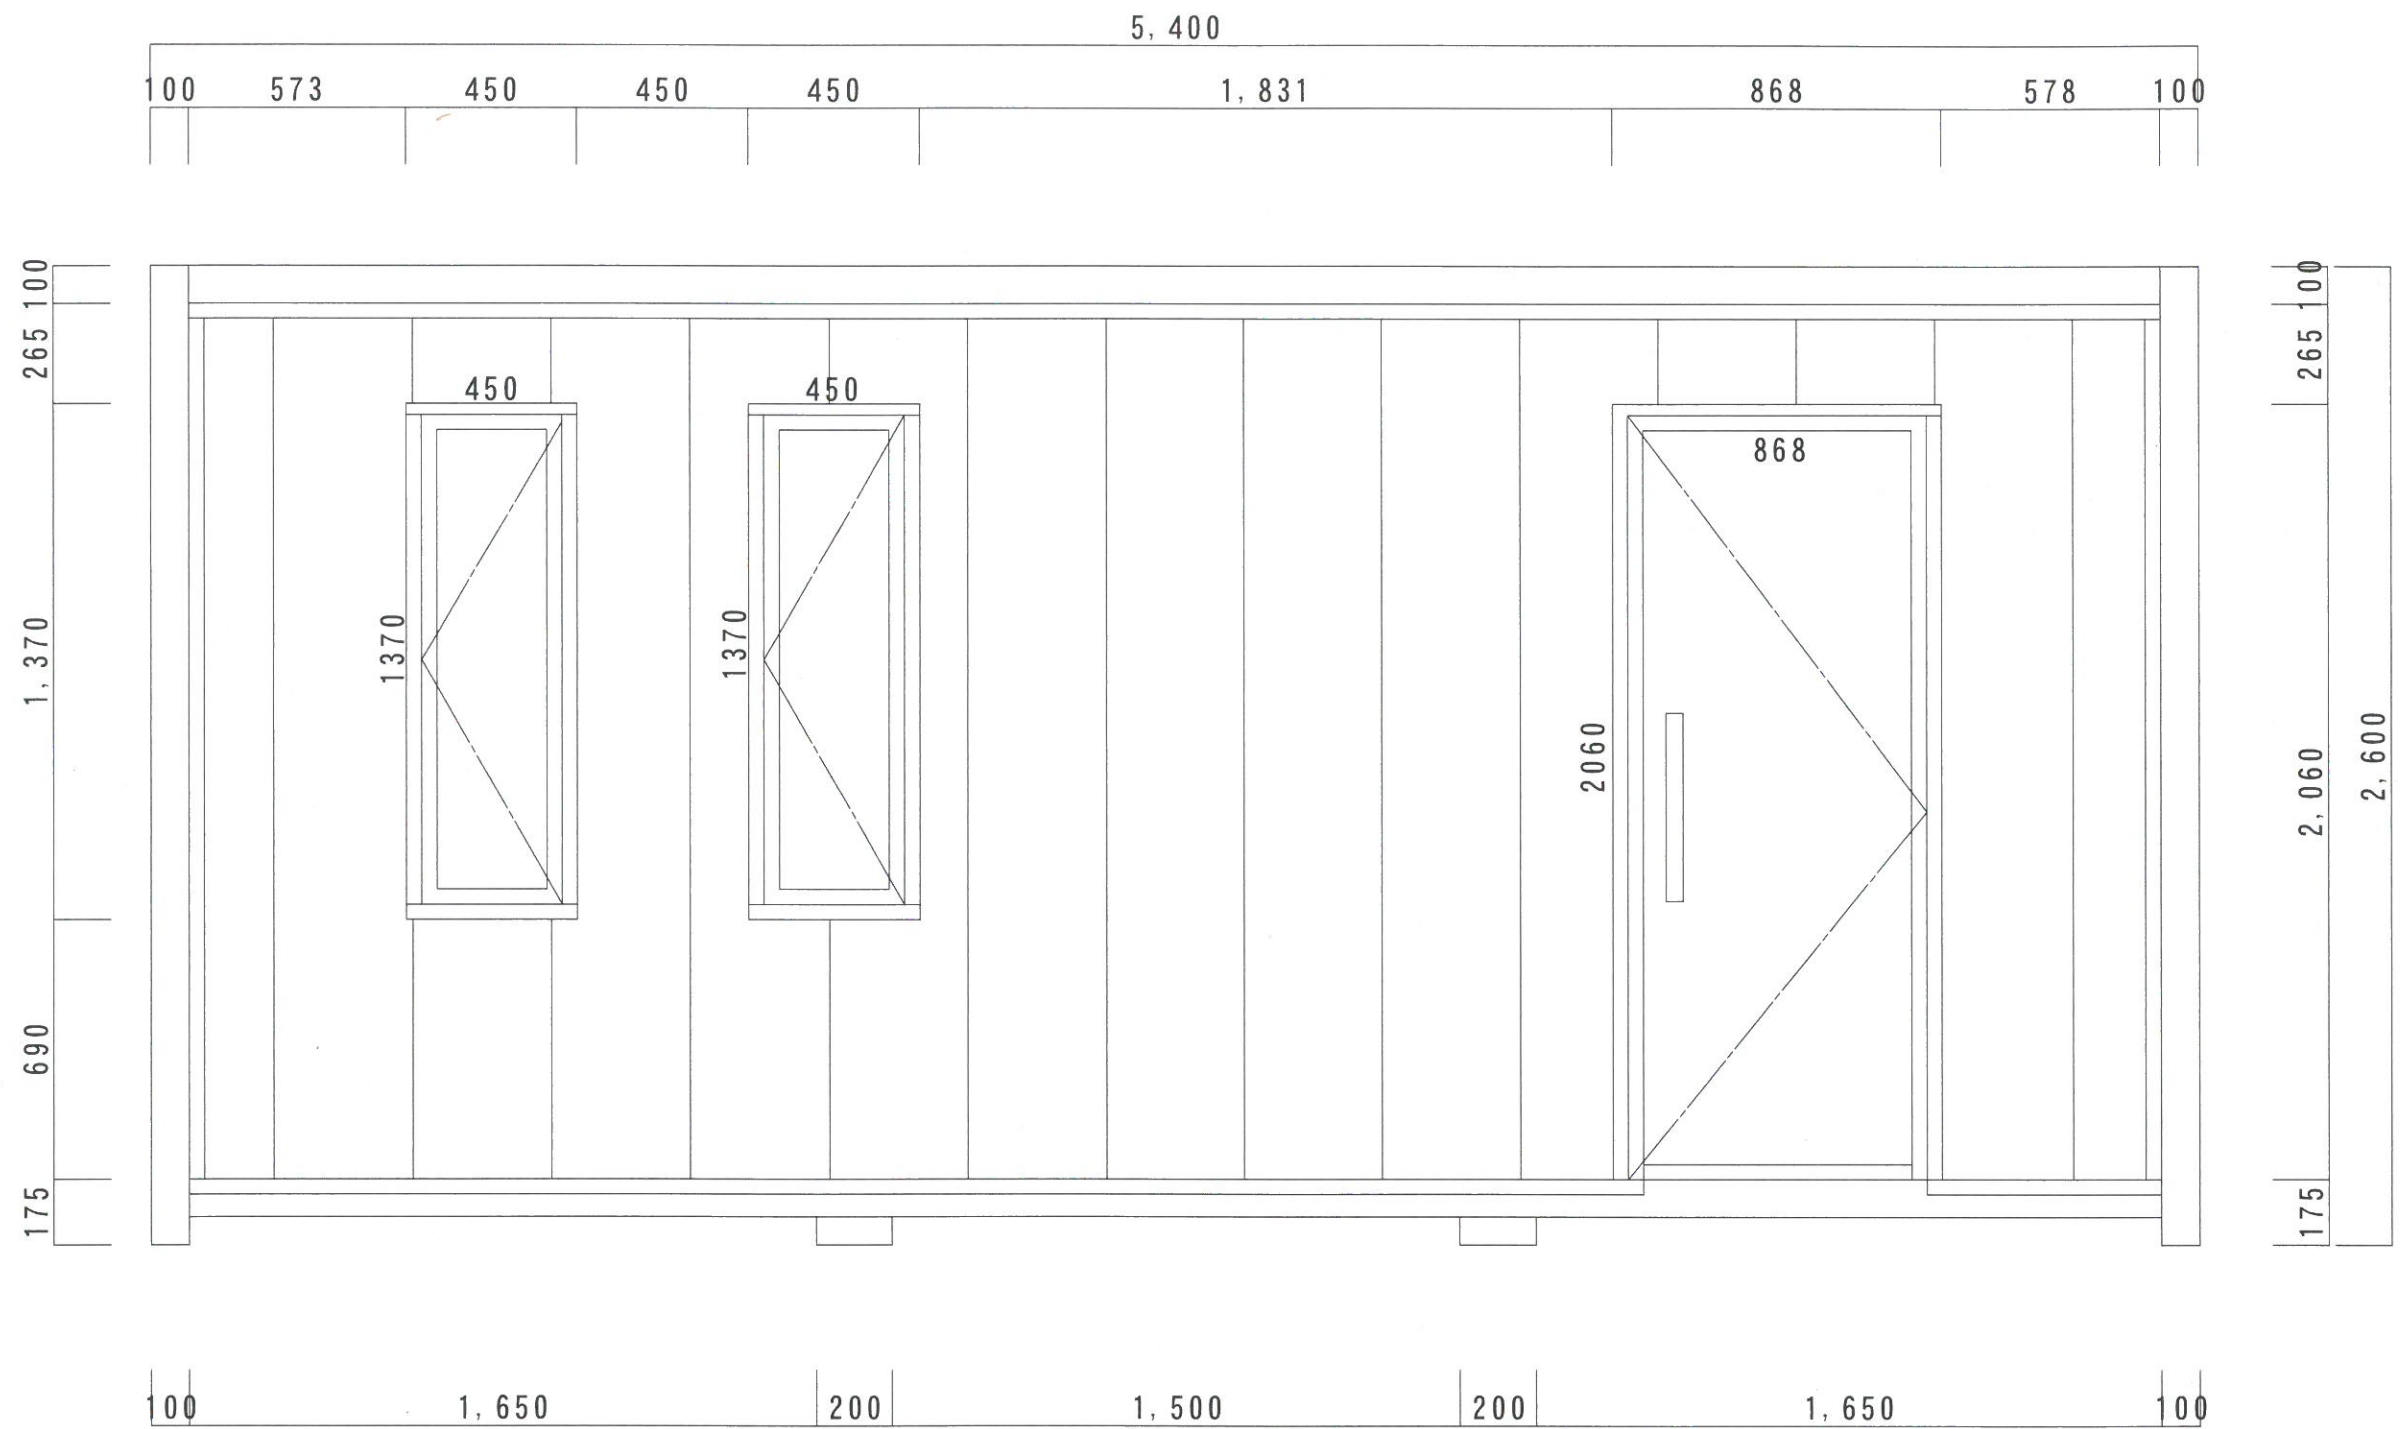


年 月 日	製 品 名	型 式	現 場 名	図 面 名 称	縮 尺
	ス ー パ ー ハ ウ ス	特 5 4 型 S		立 面 図	1 / 20

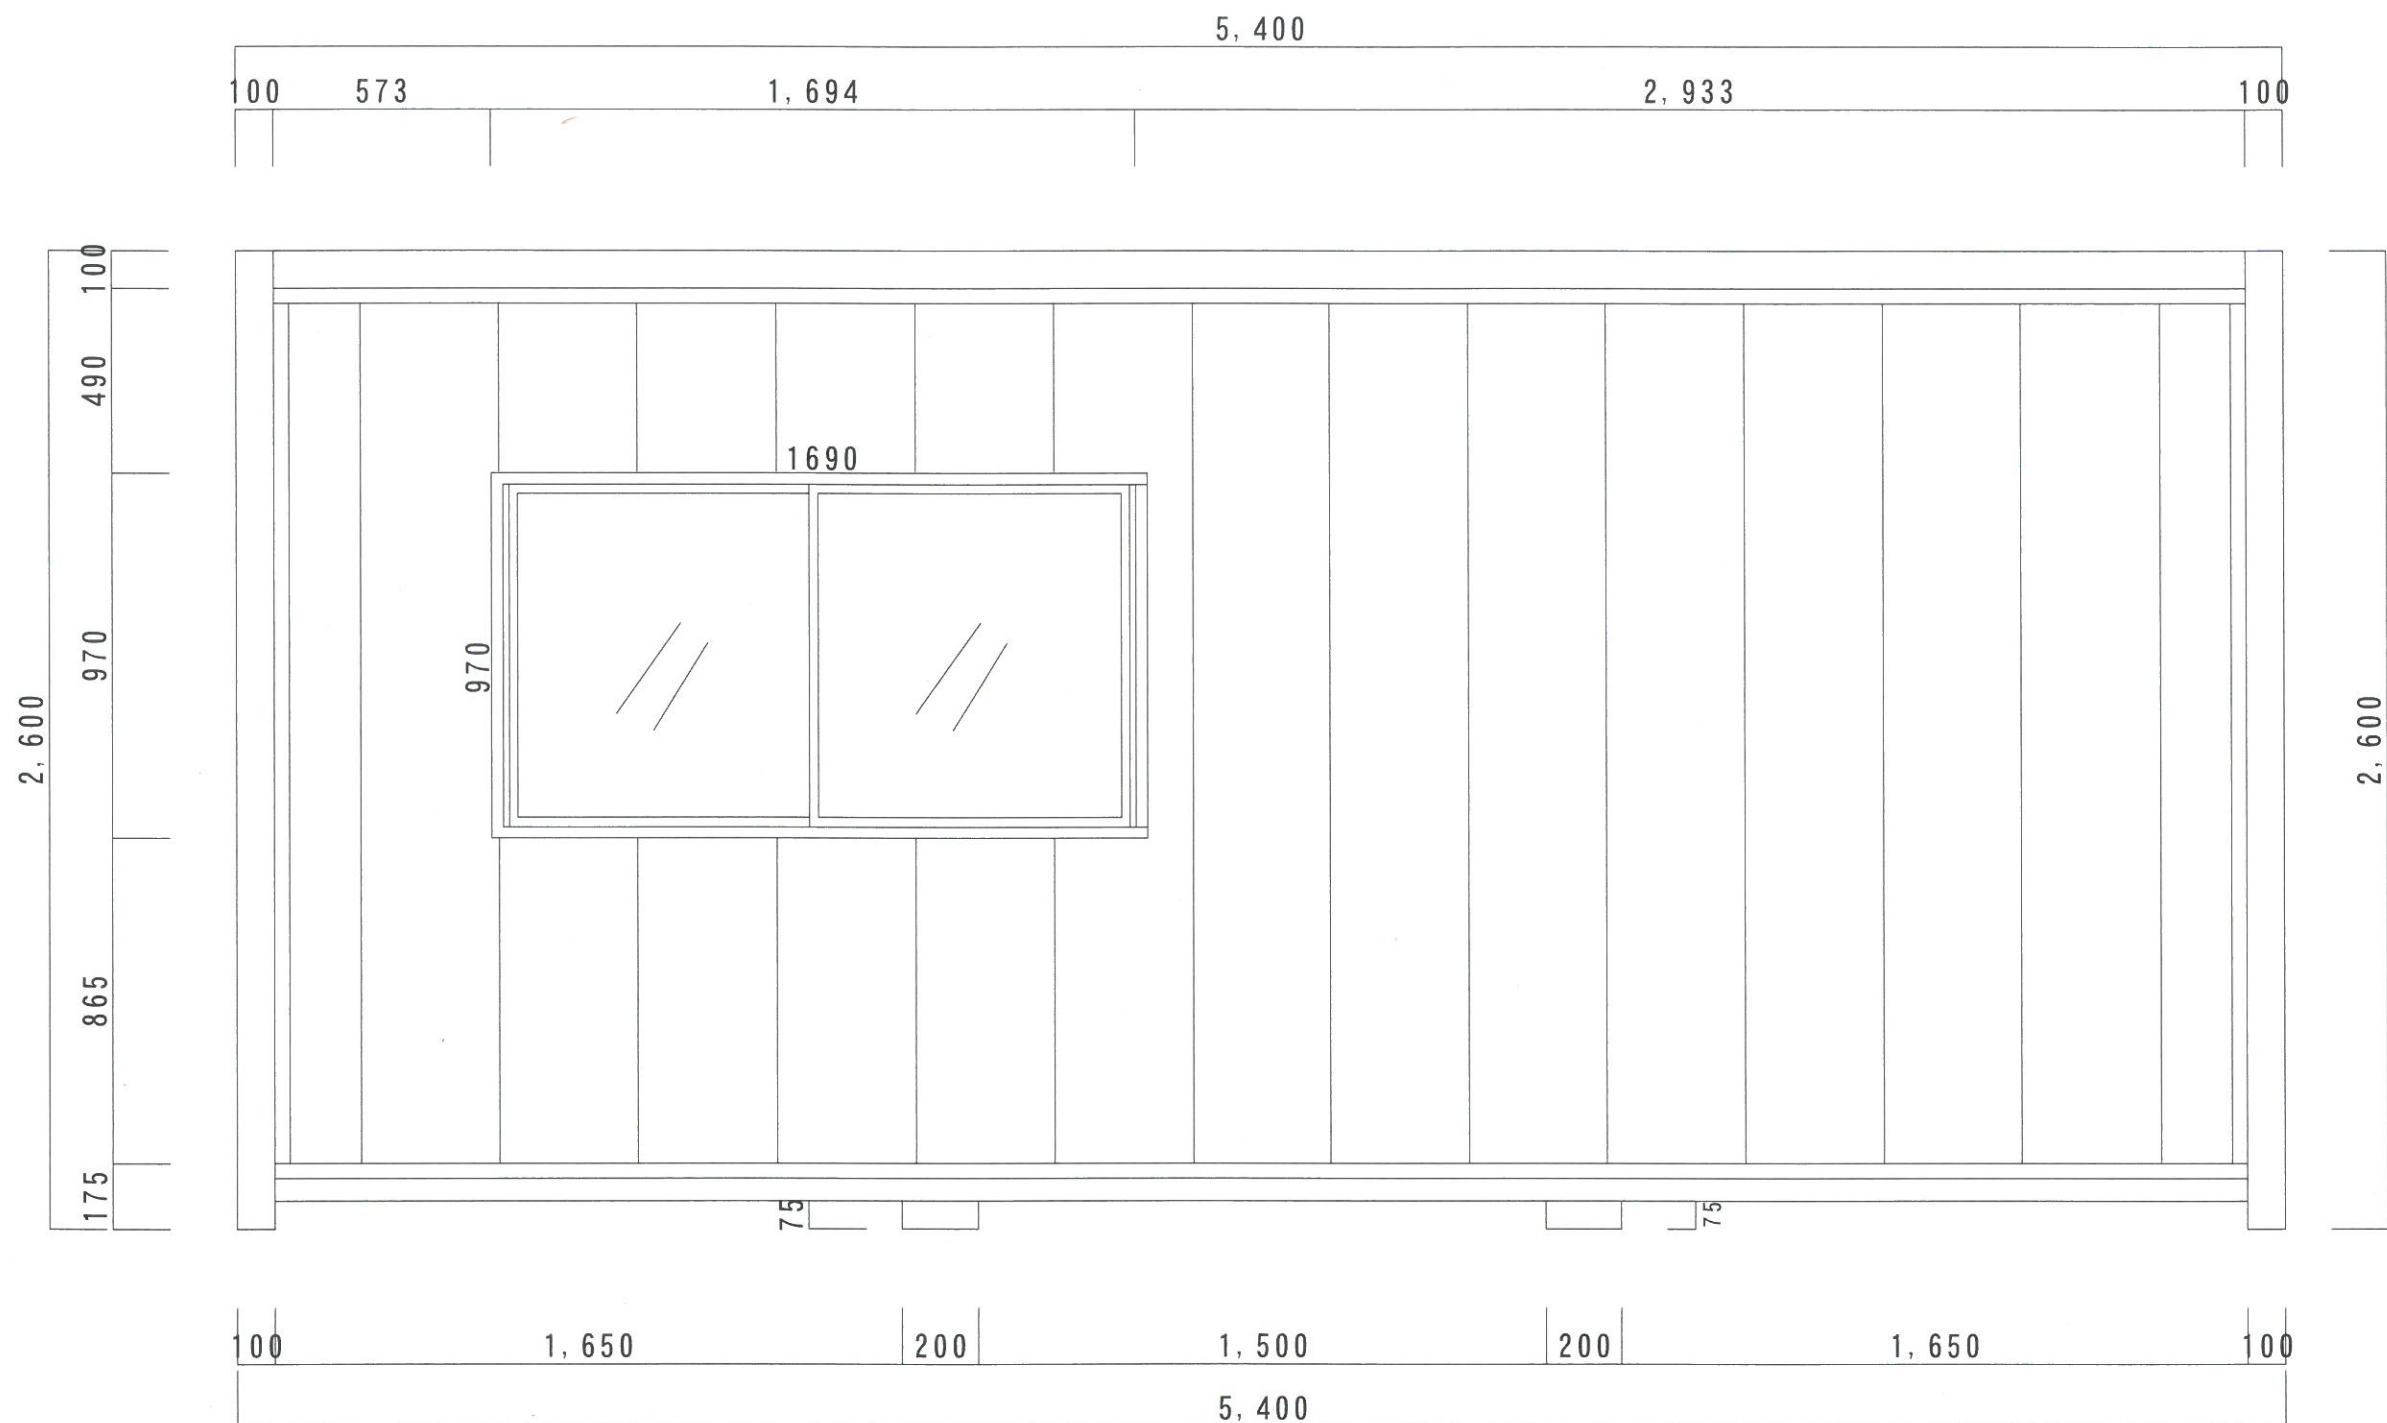

年 月 日	製 品 名	型 式	現 場 名	図 面 名 称	縮 尺
	ス ー パ ー ハ ウ ス	特 5 4 型 S		立 面 図	1 / 20

勾配

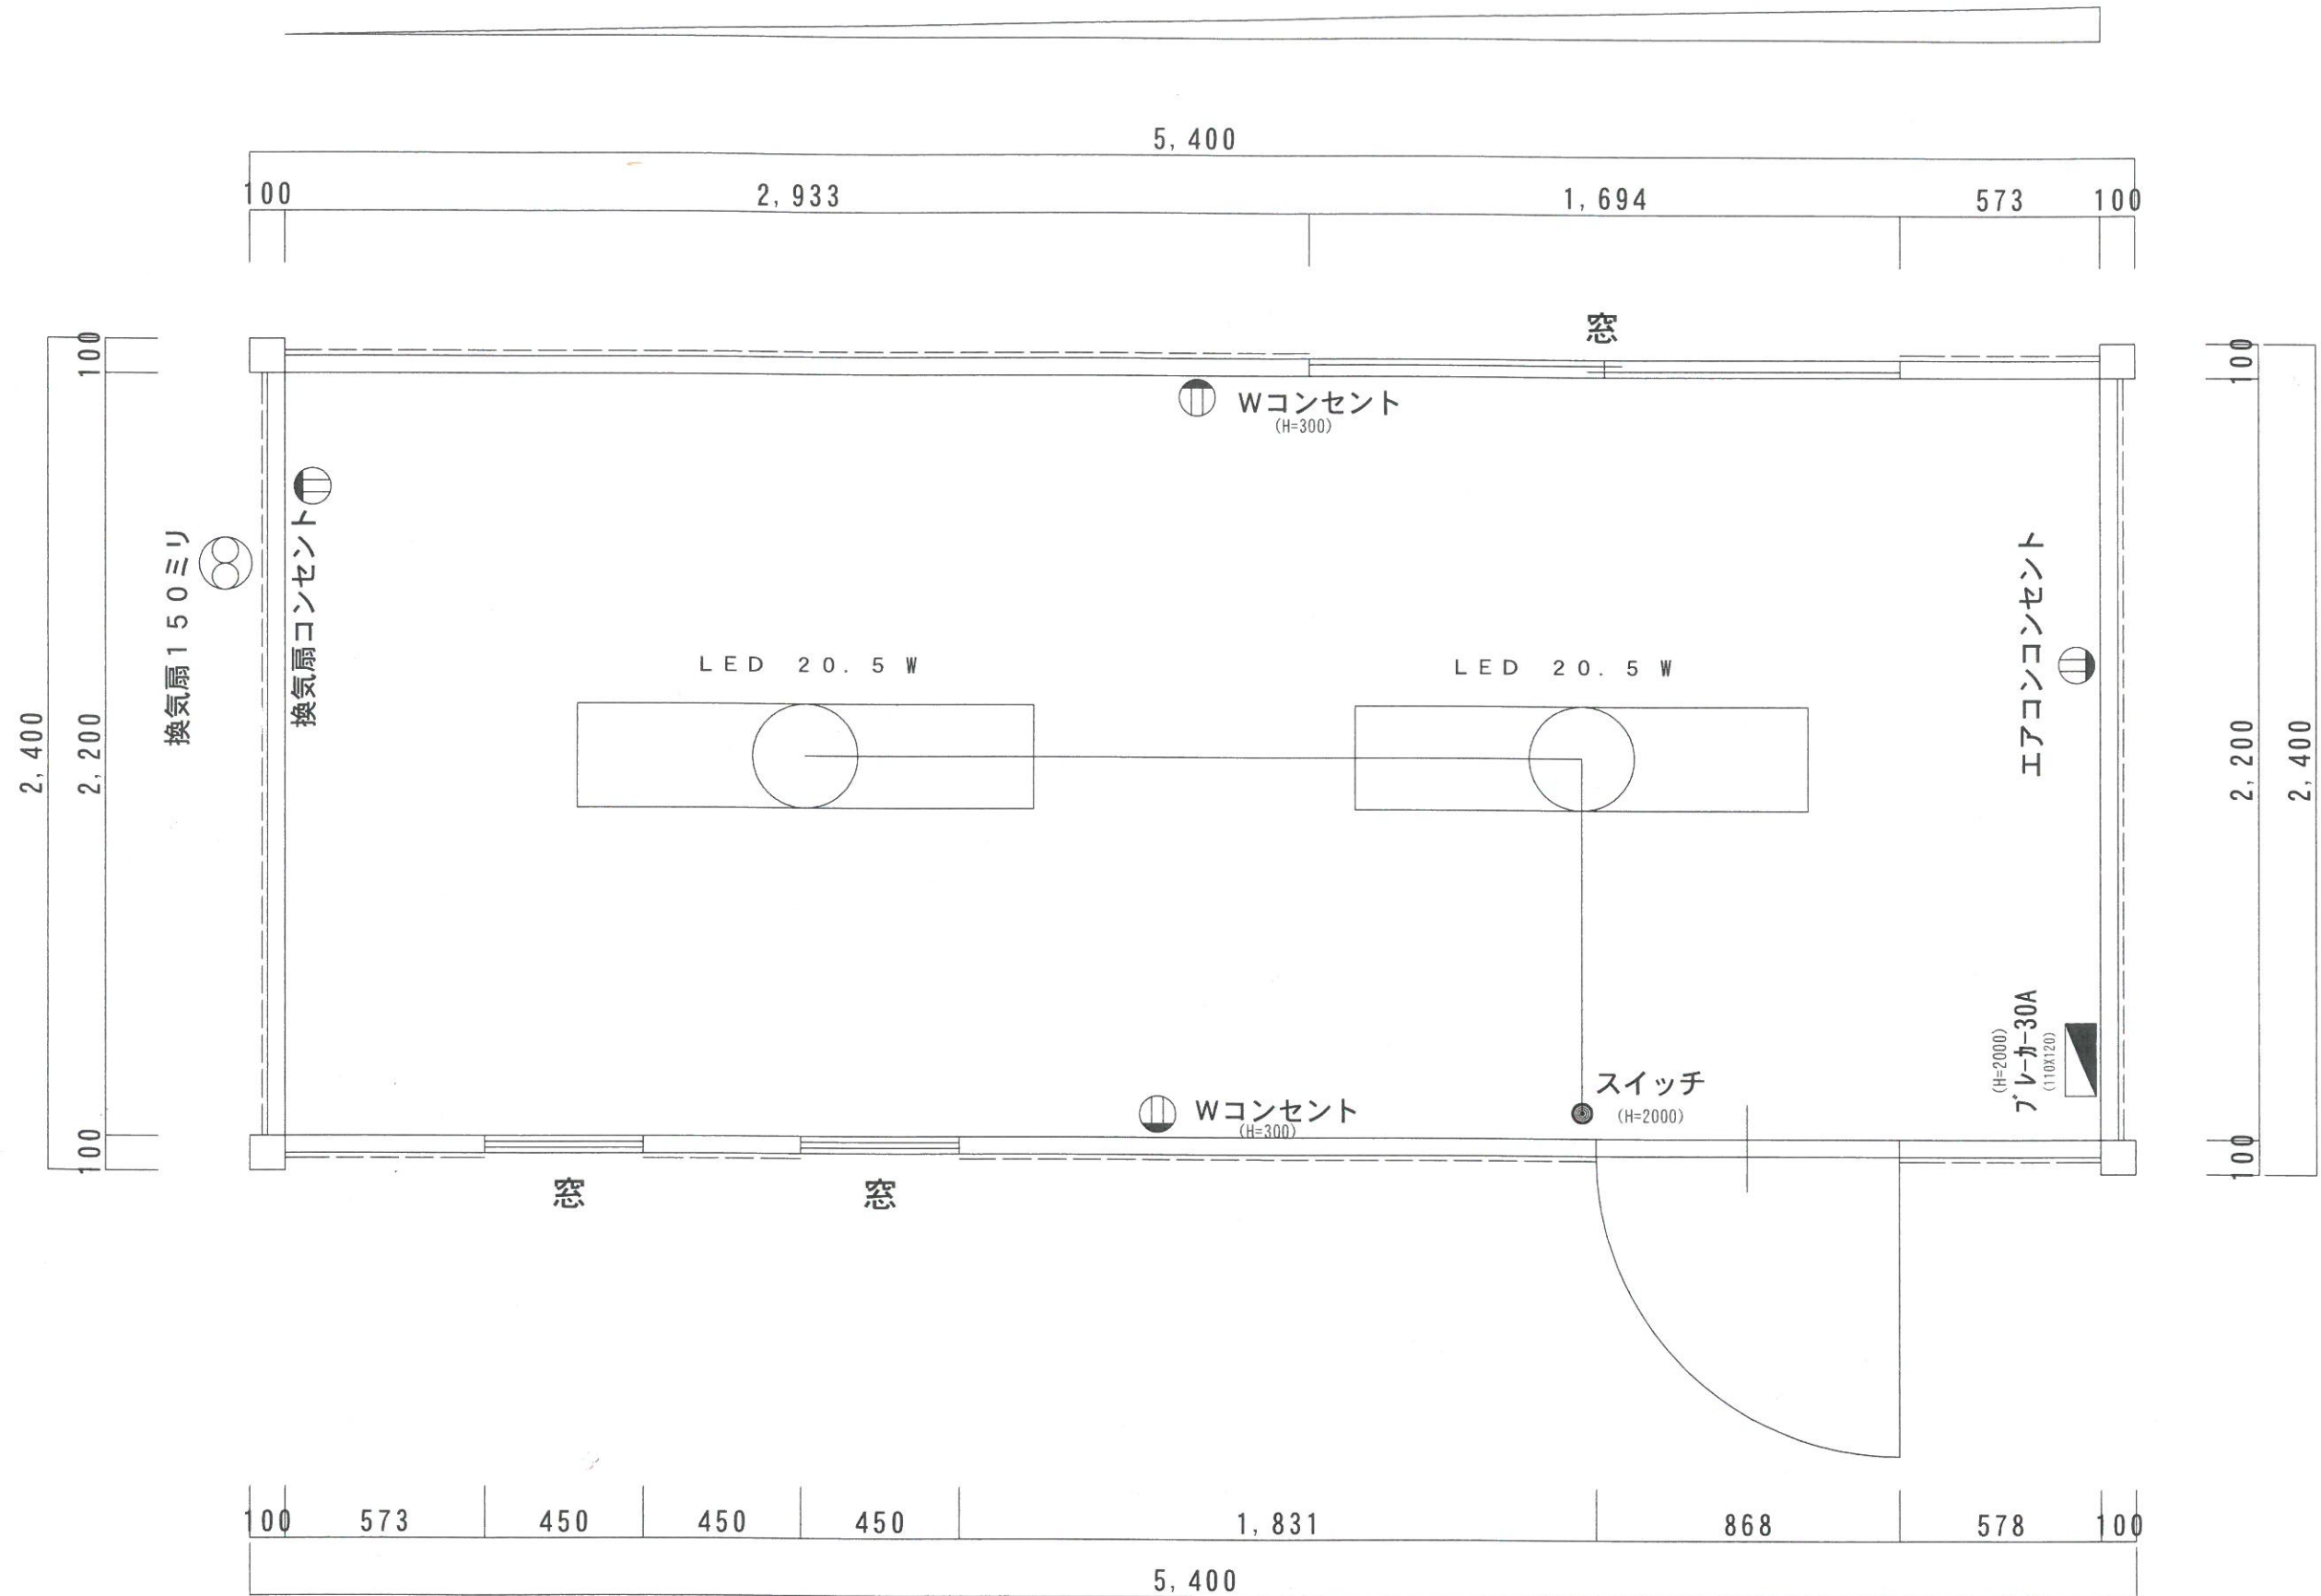

年月日	製品名	型式	現場名	図面名称	縮尺
	スーパーハウス	特54型S		平面図	1/20