



年月日	製品名	型式	現場名	図面名称	縮尺
	スーパ－ハウス	特 3 1 型 S		立面図	1/20

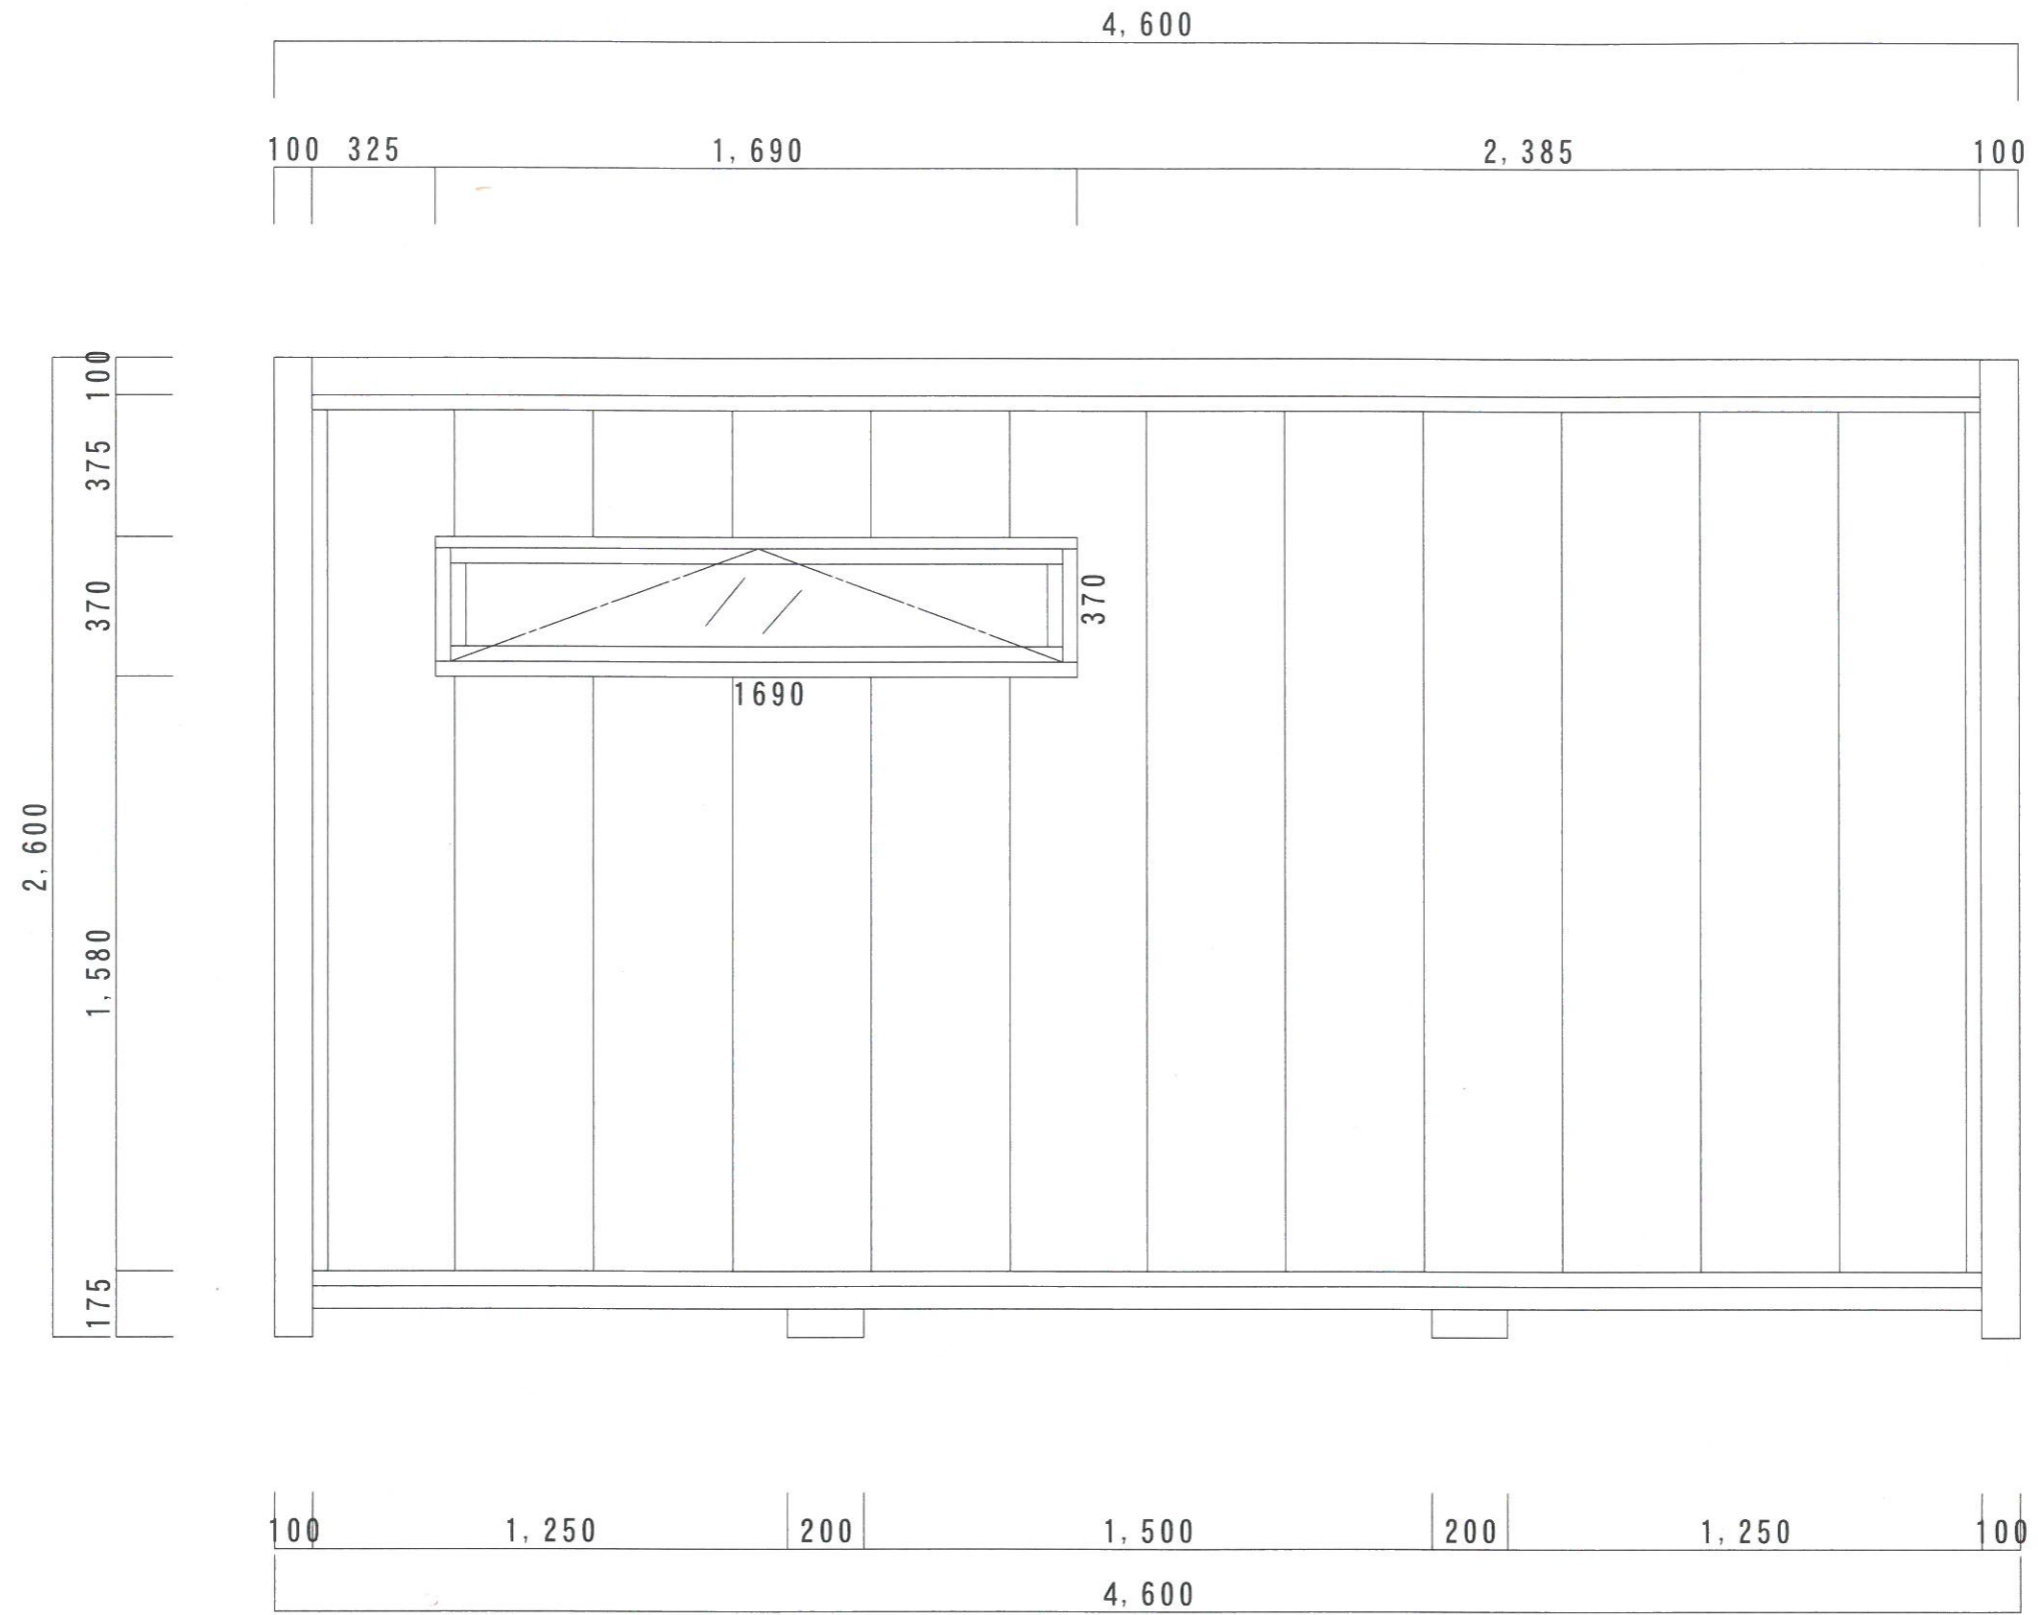

年月日	製品名	型式	現場名	図面名称	縮尺
	スーパ－ハウス	特 3 1 型 S		立面図	1/20

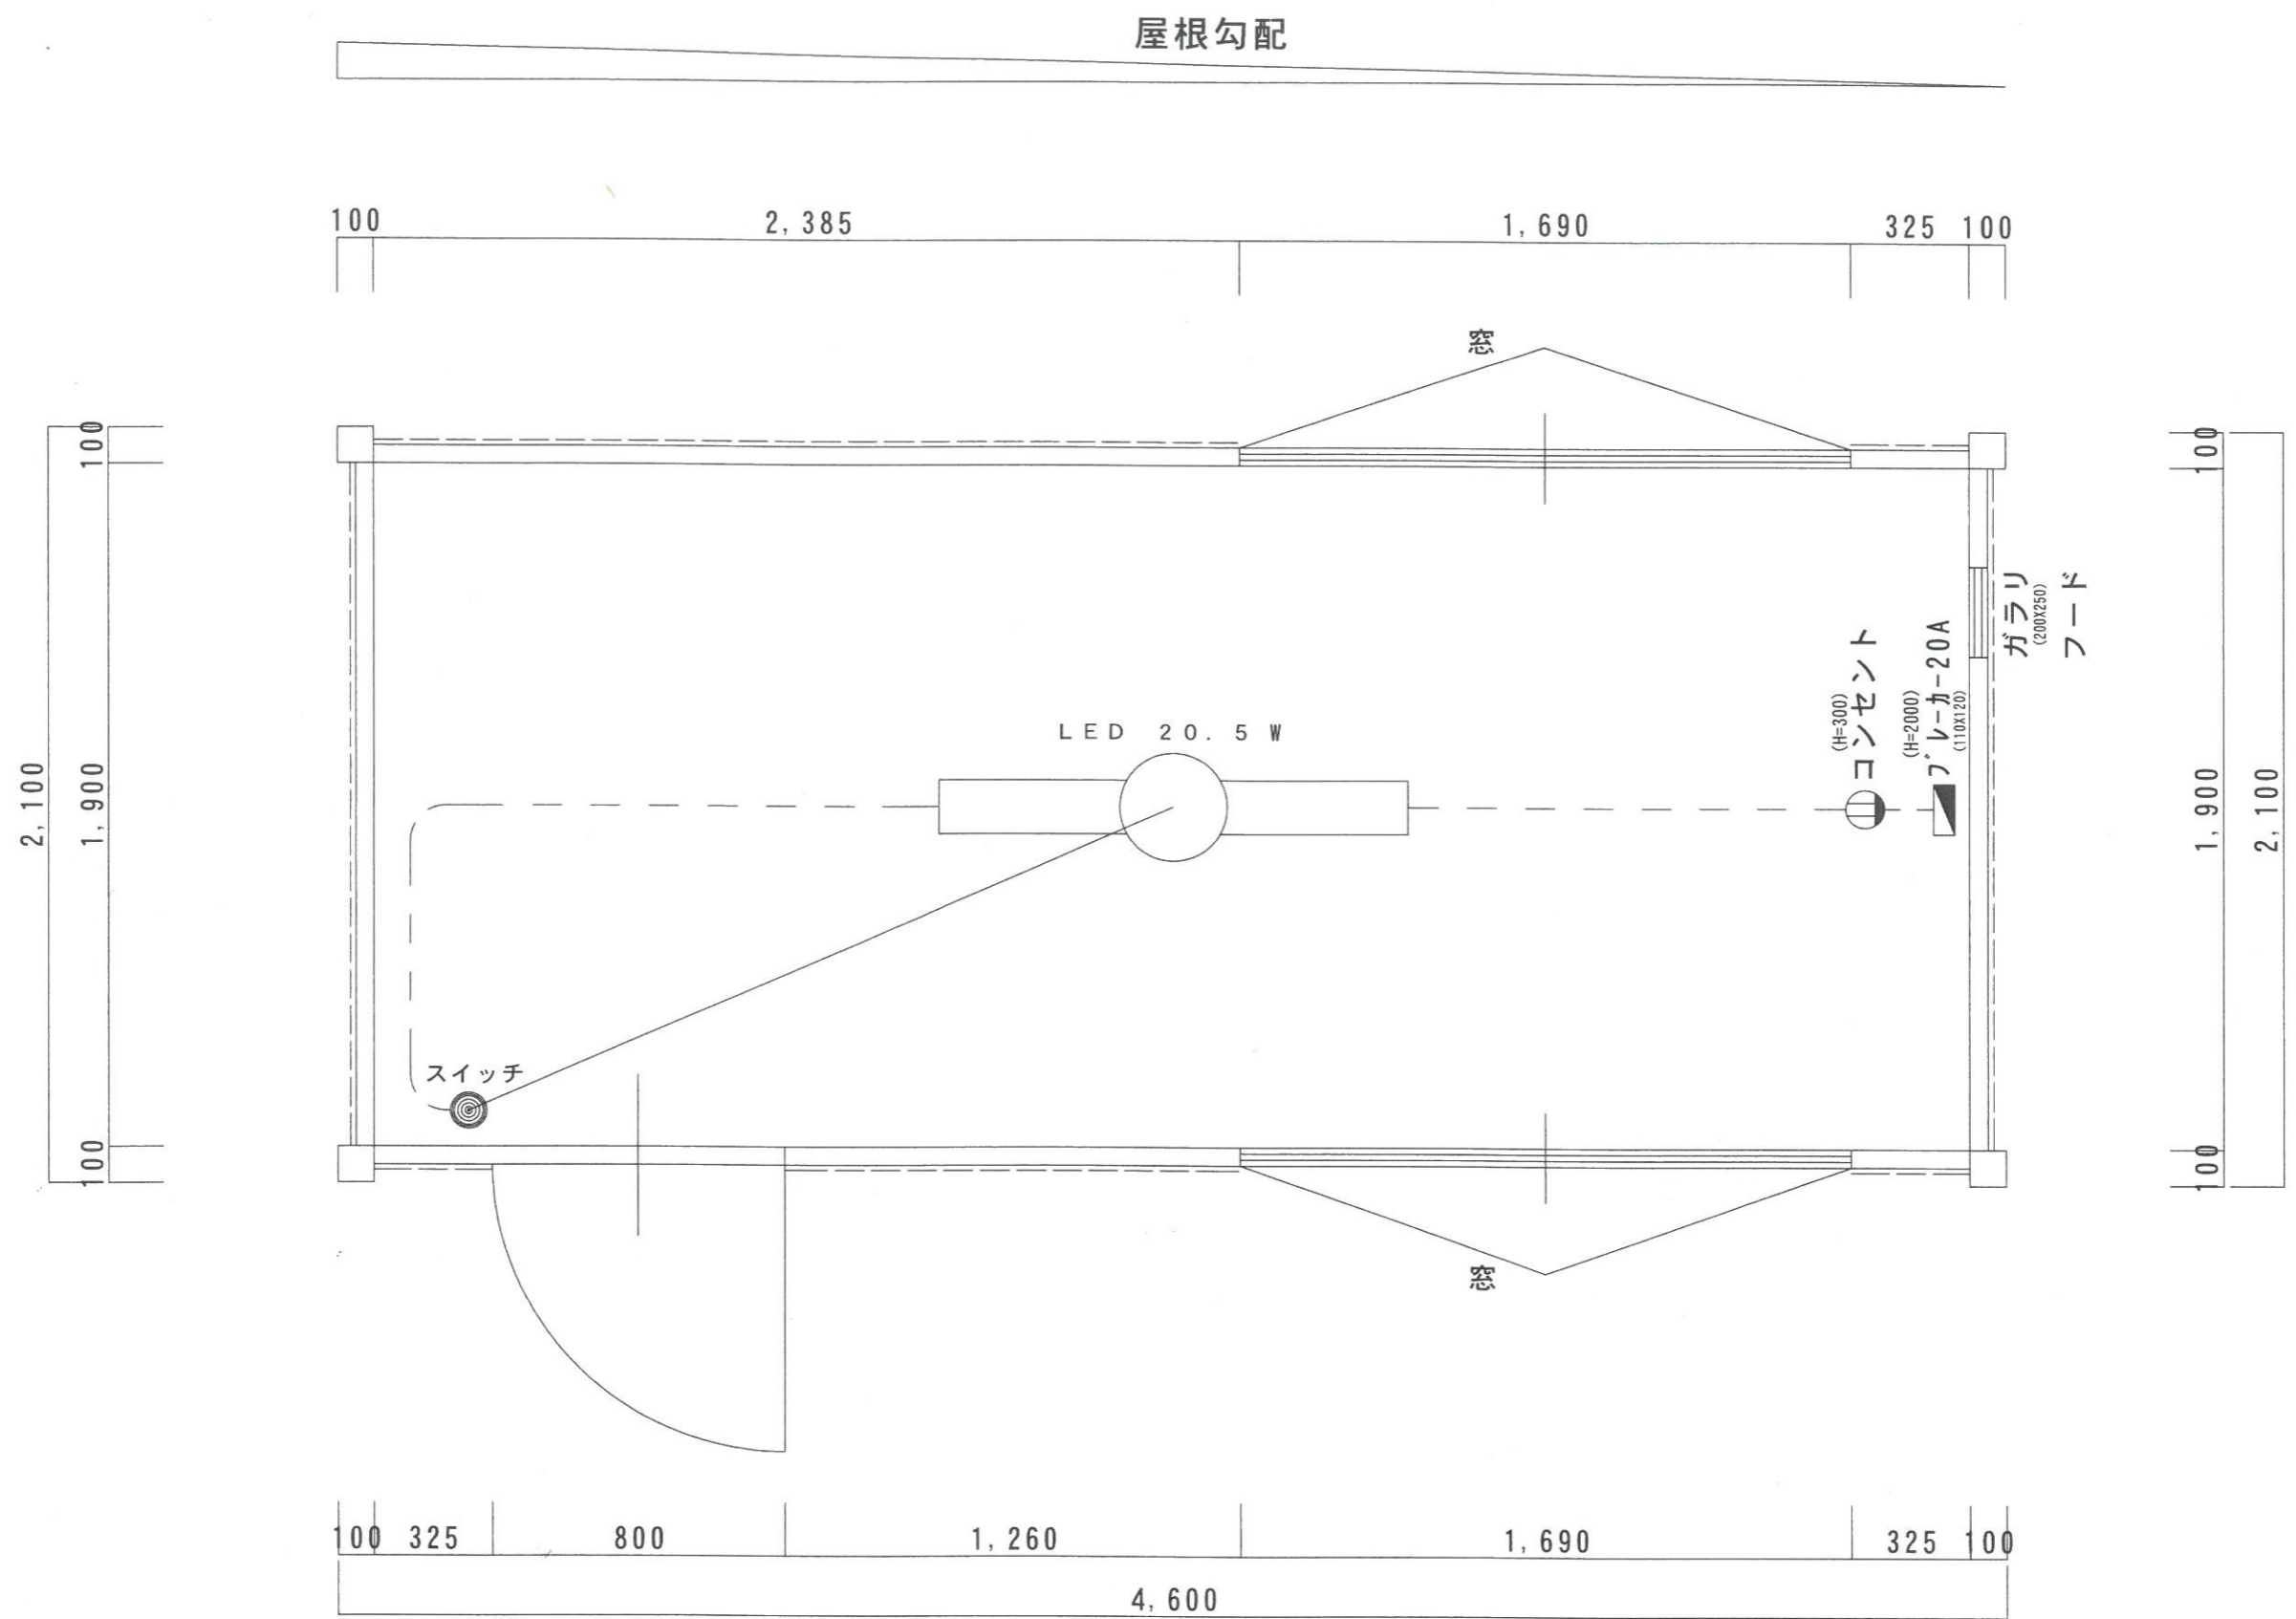

年月日	製品名	型式	現場名	図面名称	縮尺
	サーバーハウス	特31型S		平面図	1/20