

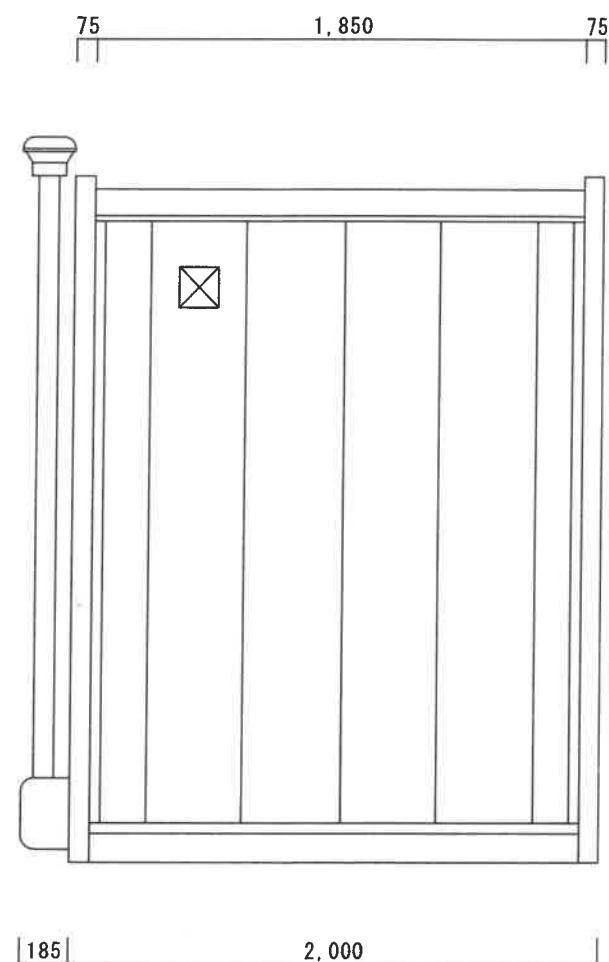
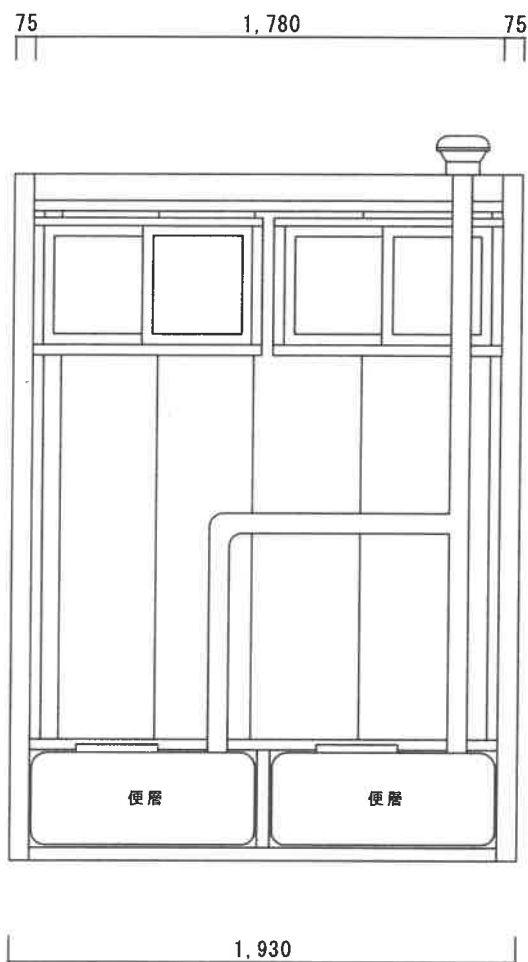


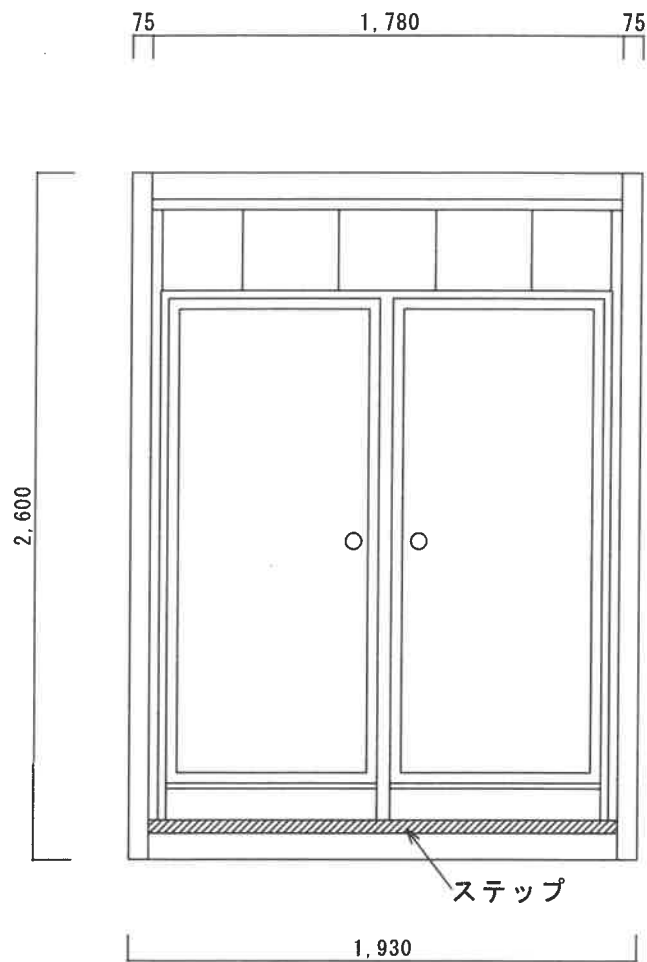

年月日	製品名	型式	現場名	図面名称	縮尺
	スーパーハウス	トイレハウス SW		立面図	1/20

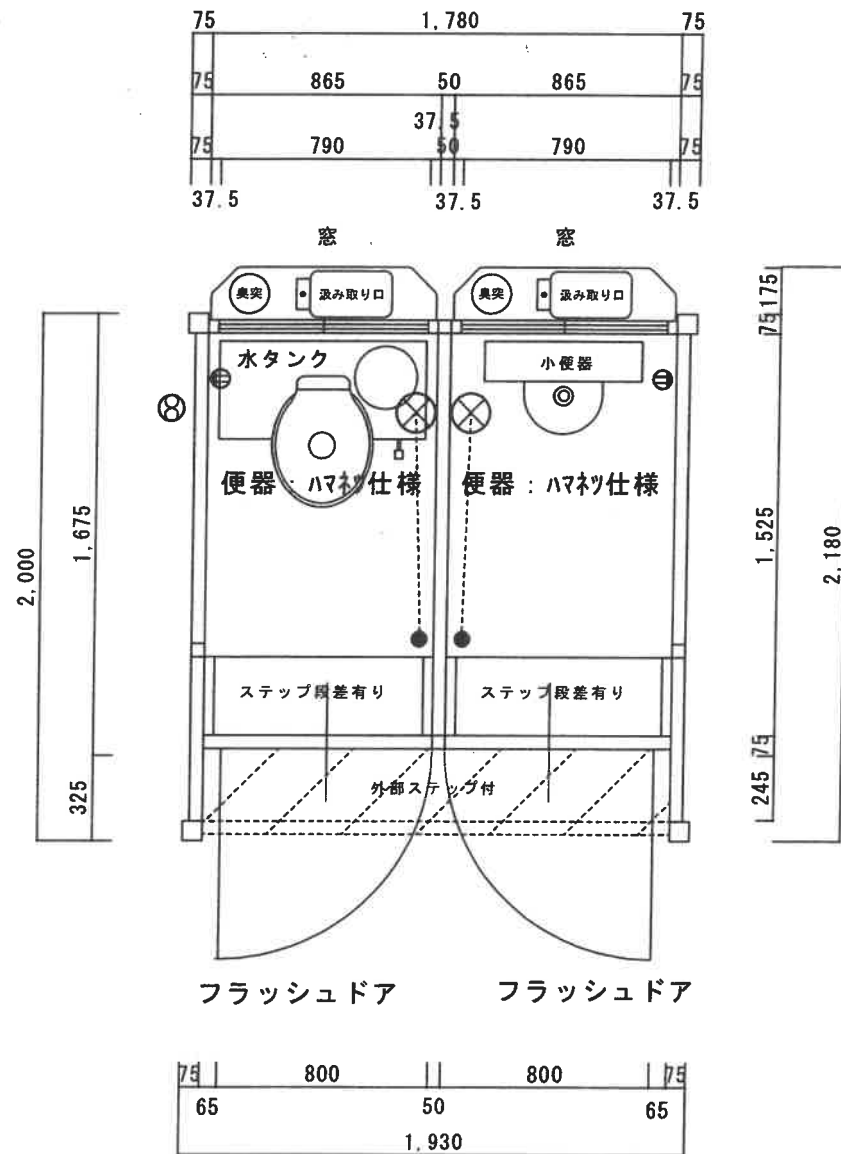

年月日	製品名	型式	現場名	図面名称	縮尺
	スーパーハウス	トイレハウス SW		平面図	1/20