

仮設用機材



種類豊富なスーパーハウスで
貴方の職場を明るく創造します

54型多建棟2階



N10型S



N20型S



N20型シャッター付



N31型S



54型S




レストキャビン



54W 2階



きれいで
錆びないアルミ階段

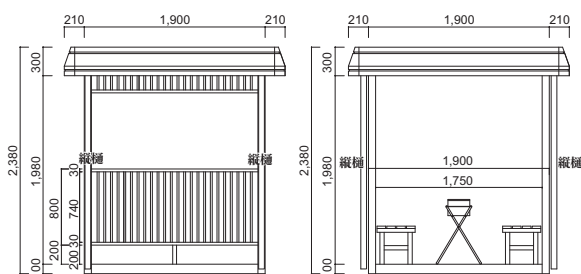


スーパーハウス

用途に応じて種類豊富な、スーパーハウス。


※ご使用の際は、アンカーボルトまたはトラワイヤーで固定してください。




N10型S

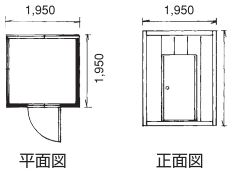


N20型S

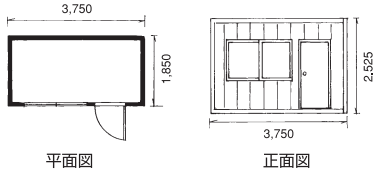


N31型S

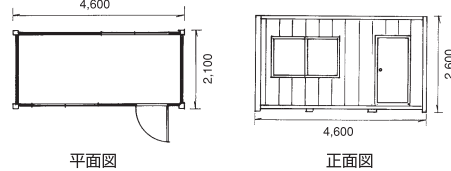


54型S

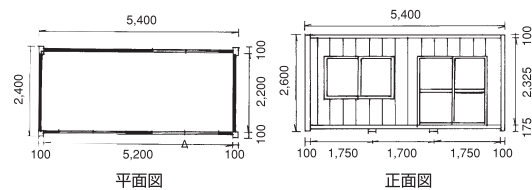


54型W

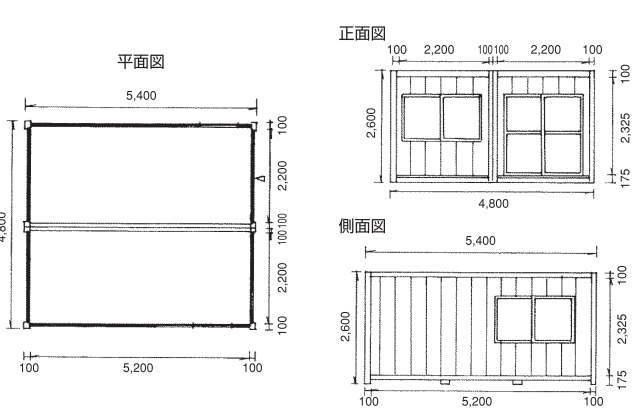


54型B・D

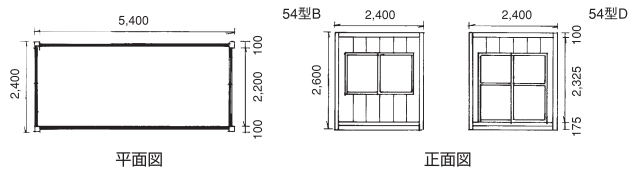


72型S

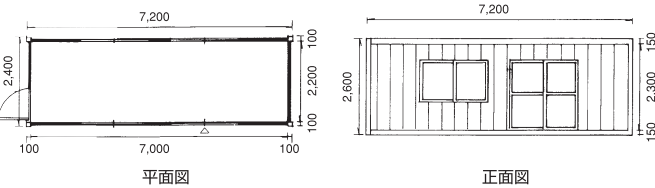


72型W

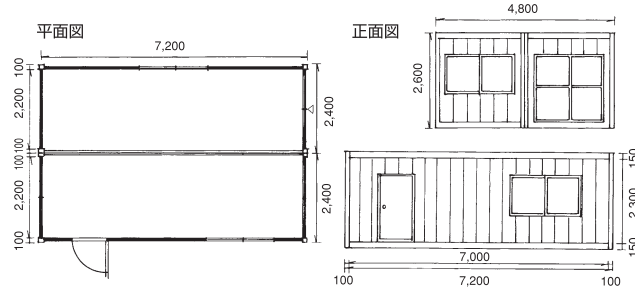


72型B・D

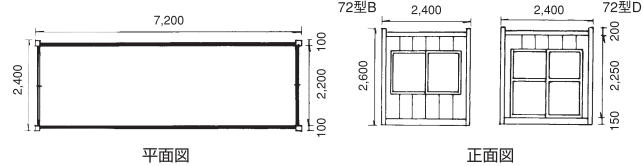


N31型シャッター付

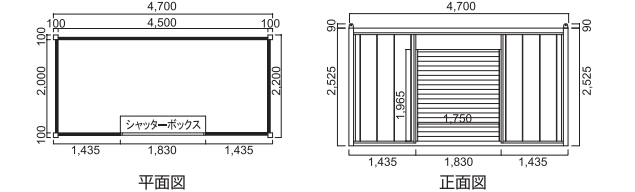

N10型シャッター付

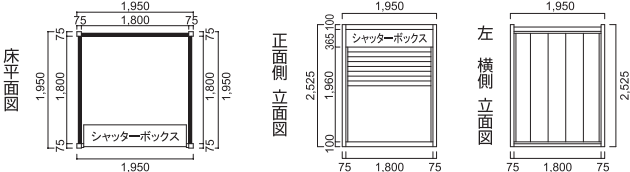

N20型シャッター付

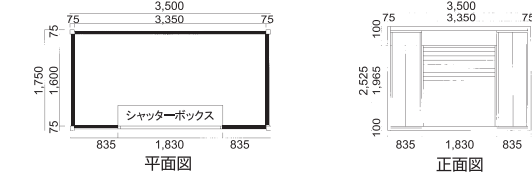


型 式	坪数	規 格
N10型S	1.2	正面m/m 奥行m/m 高さm/m
N20型S	2.1	3,750 1,850 2,525
N31型S	3.0	4,600 2,100 2,600
N31型W	6.0	4,200 4,600 2,600
54型S	4.0	5,400 2,400 2,600
54型W	8.0	4,800 5,400 2,600
54型B-D	4.0	2,400 5,400 2,600

型 式	坪数	規 格
72型S	5.3	正面m/m 奥行m/m 高さm/m
72型W	10.6	4,800 7,200 2,600
72型B-D	5.3	2,400 7,200 2,600
N10型シャッター付	1.2	1,950 1,950 2,525
N20型シャッター付	2.0	3,500 1,750 2,525
N31型シャッター付	3.0	4,700 2,200 2,615




標準建物概要

構造材	角形鋼管・等辺山形鋼	内 壁	／ プリント合板
外装材	／ サイディング鉄板 (ウレタン貼)	建 具	／ フラッシュドア・アルミサッシ
屋根材	／ 長尺カラー鉄板	備 品	／ 外線引込口・漏電ブレーカー・コンセント
	野地材シーリングボード		・蛍光灯・換気扇・給・排水金具
床	／ 耐水合板		(注) 電気設備は20型以上

屋根勾配

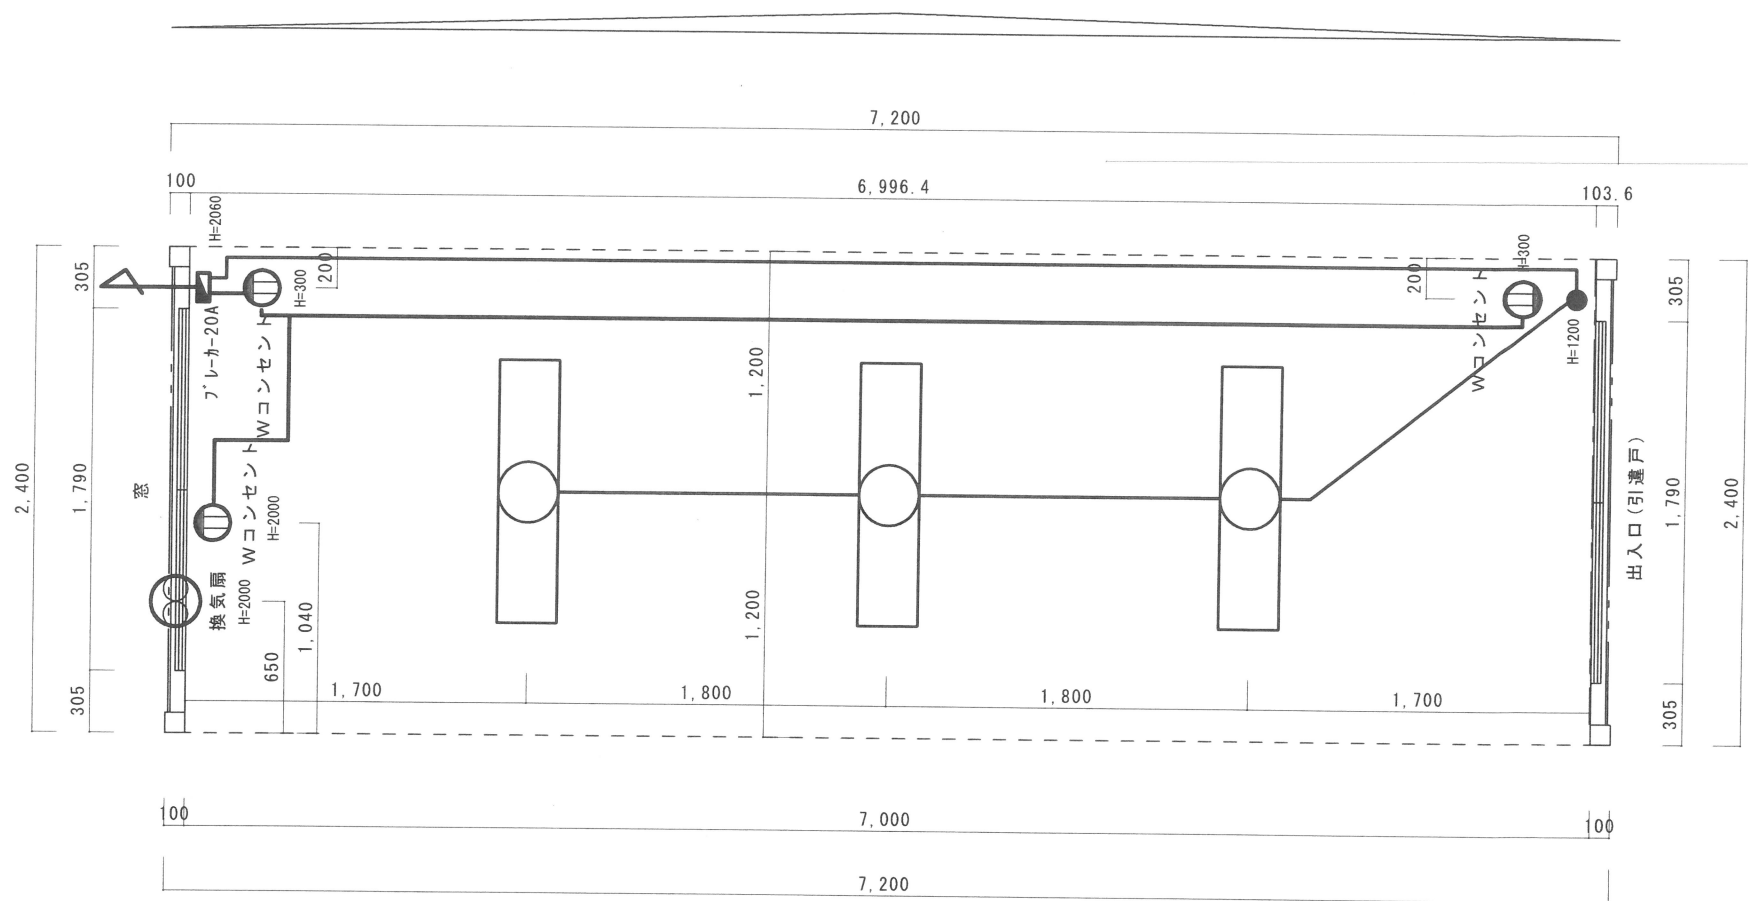

年 月 日	製 品 名	型 式	現 場 名	図 面 名 称	縮 尺
	ス ー パ ー ハ ウ ス	7 2 型 D		平 面 図	1 / 30

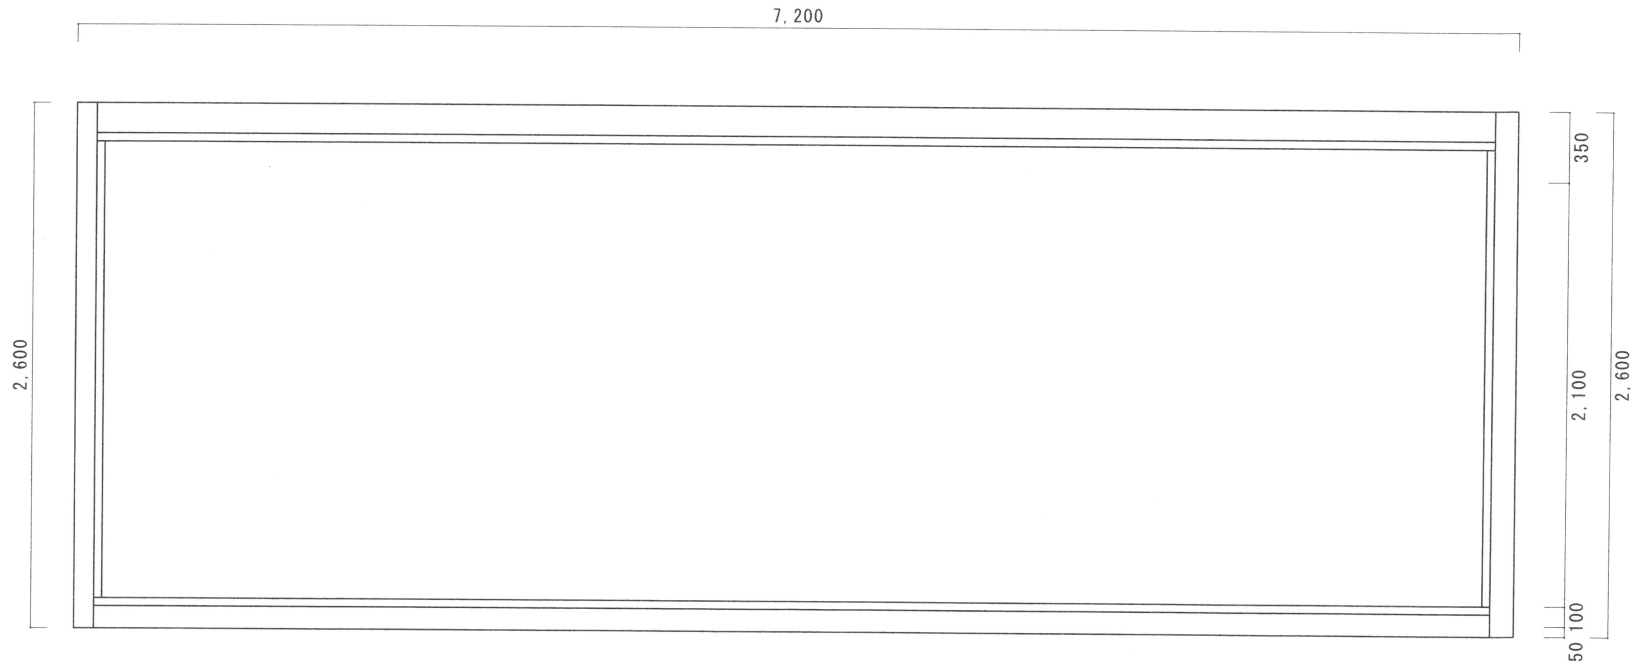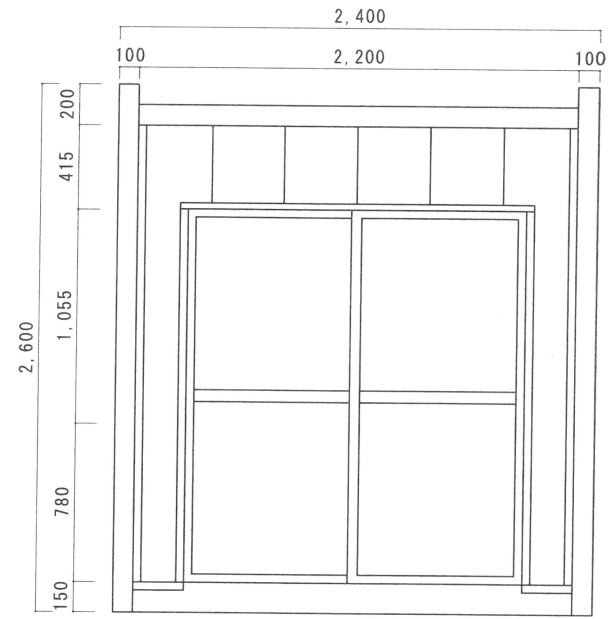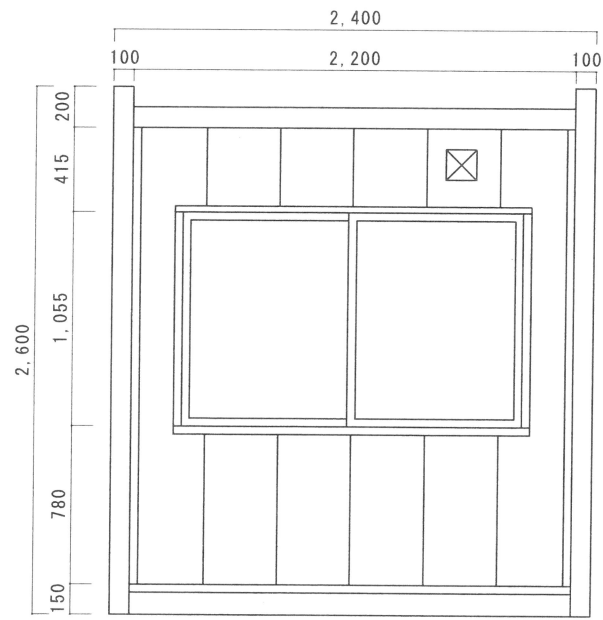

年 月 日	製 品 名	型 式	現 場 名	図 面 名 称	縮 尺
	ス ー パ ー ハ ウ ス	7 2 型 D		側 面 立 面 図	1 / 30