


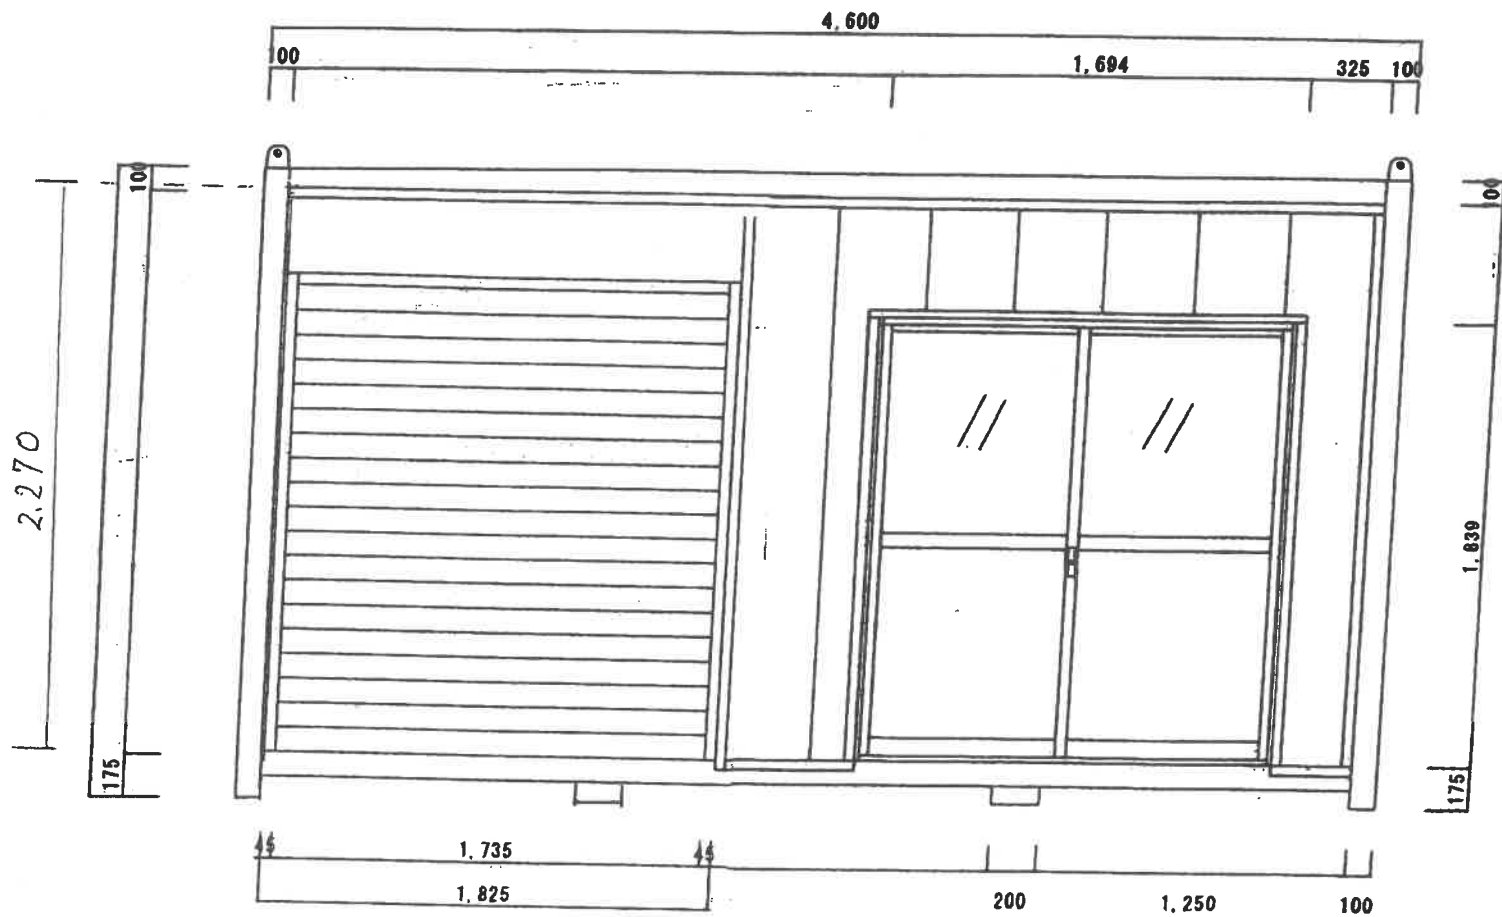

年月日	製品名	型式	現場名	縮尺
	スーパーハウス	31 S (引違戸仕様)		1/20
			立面図	

100




100






屋根勾配


2,100

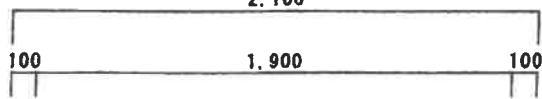

2,100

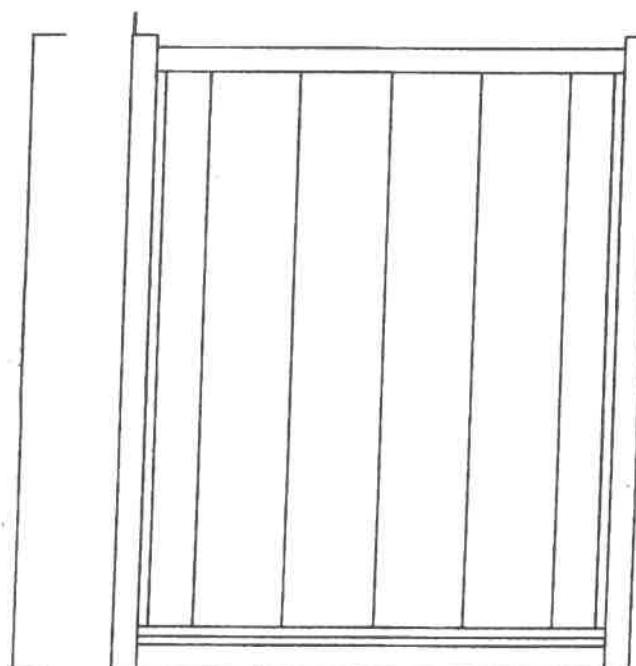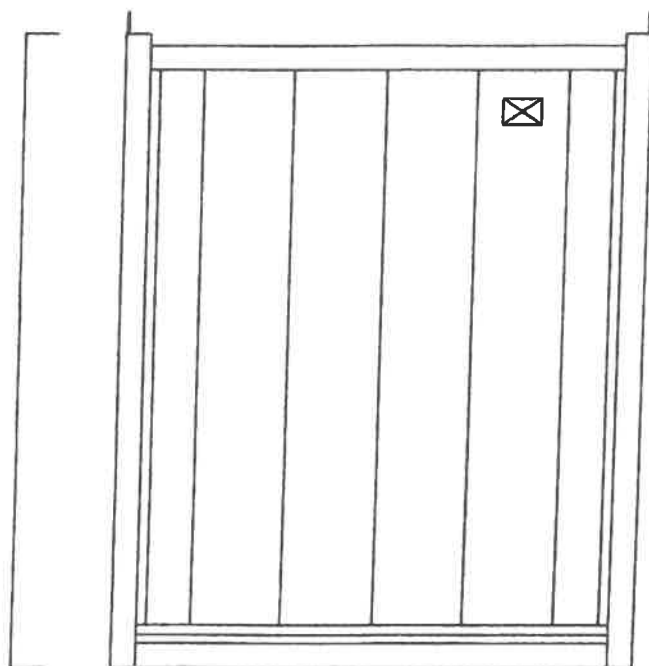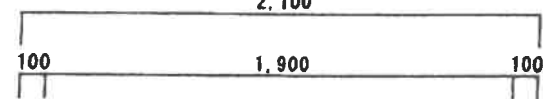


年月日	製品名	型式	現場名	縮尺
	スーパーハウス	31 S (引違戸仕様)		立面図 1/20

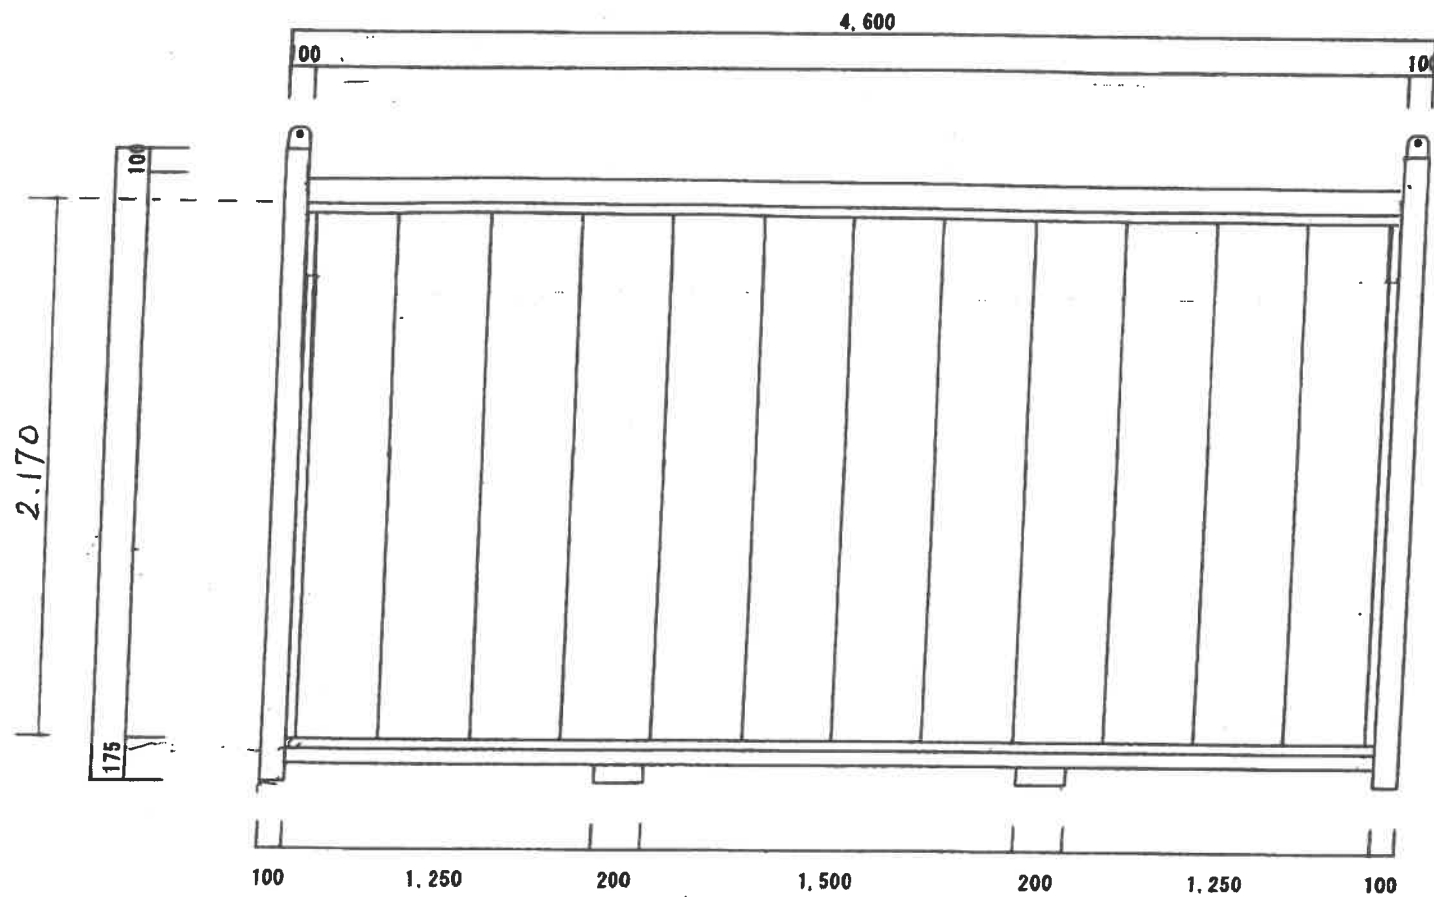

年月日	製品名	型式	標準名	縮尺
	スーパースペース	31 S (引違戸仕様)		1/20

立 面 図

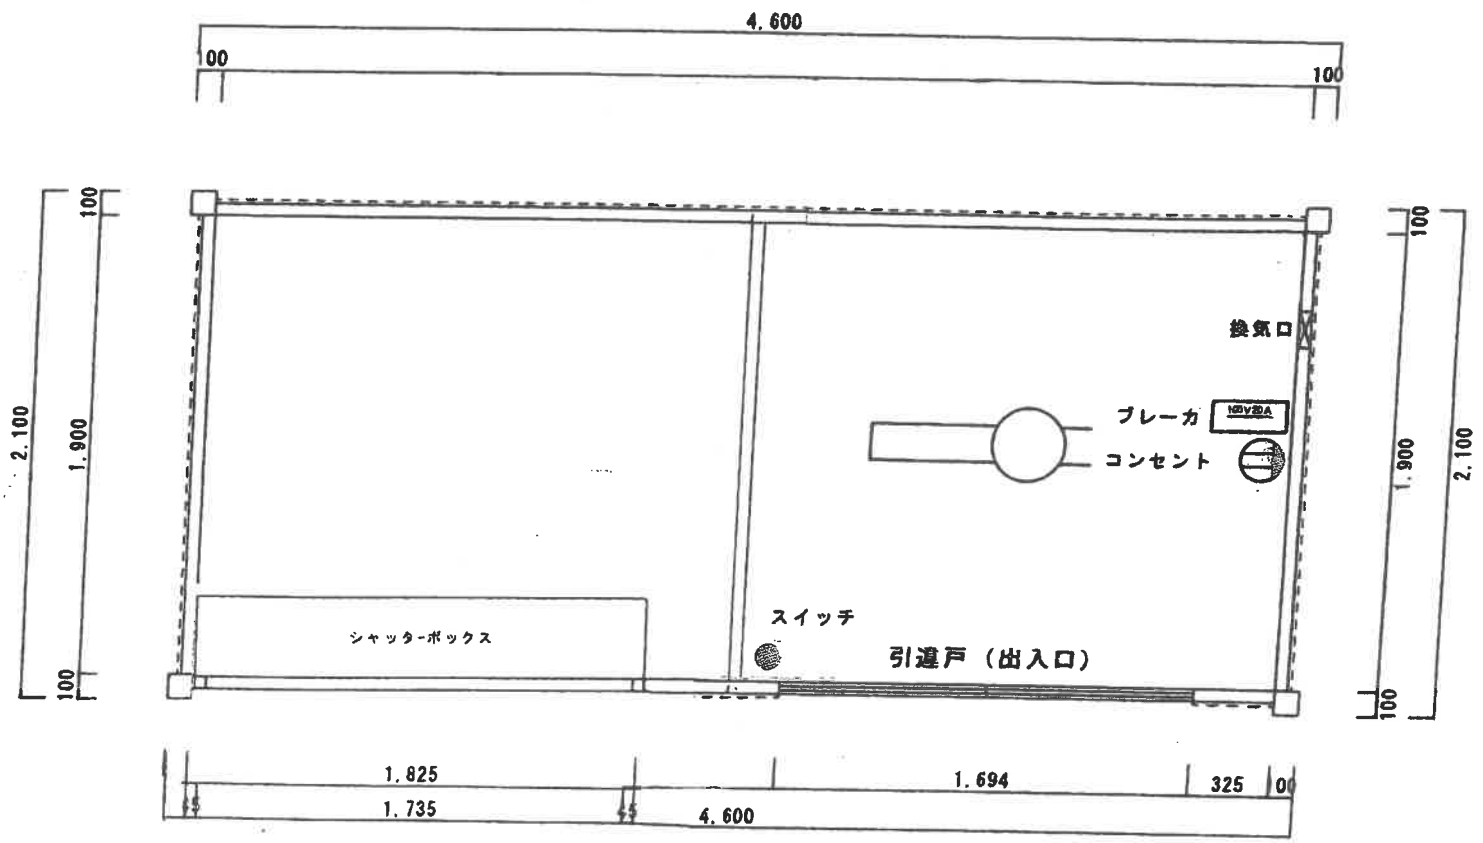

年 月 日	製 品 名	型 式	現 場 名		縮 尺
	ス ー パ ー ハ ウ ス	3 1 S (引違戸仕様)		平 面 図	1/20