




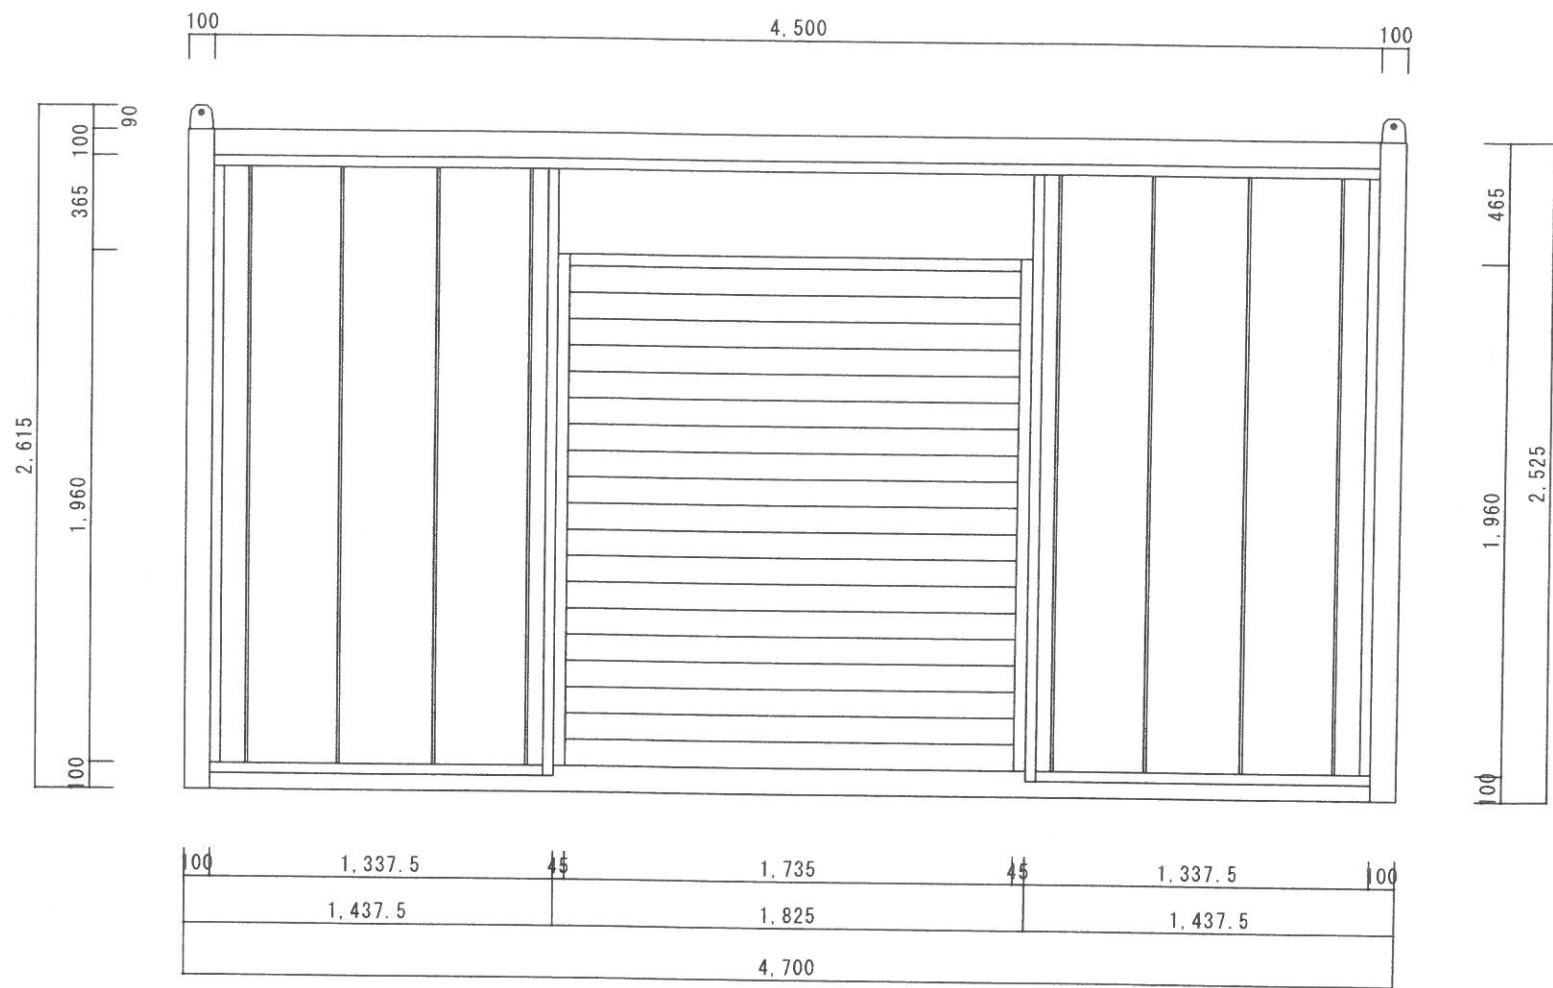

年 月 日	製 品 名	型 式	現 場 名	図 面 名 称	縮 尺
	スーパ－ハウス	3 1 S S		立面図	1/20

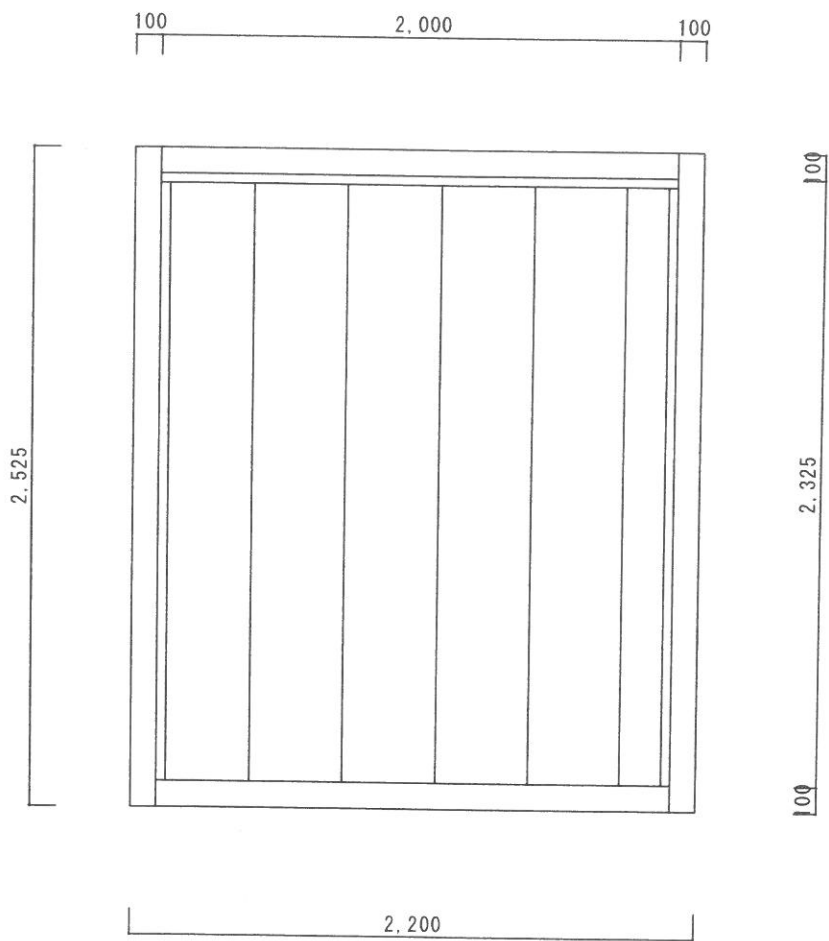

年 月 日	製 品 名	型 式	現 場 名	図 面 名 称	縮 尺
	スーパーハウス	31SS		立面図	1/20

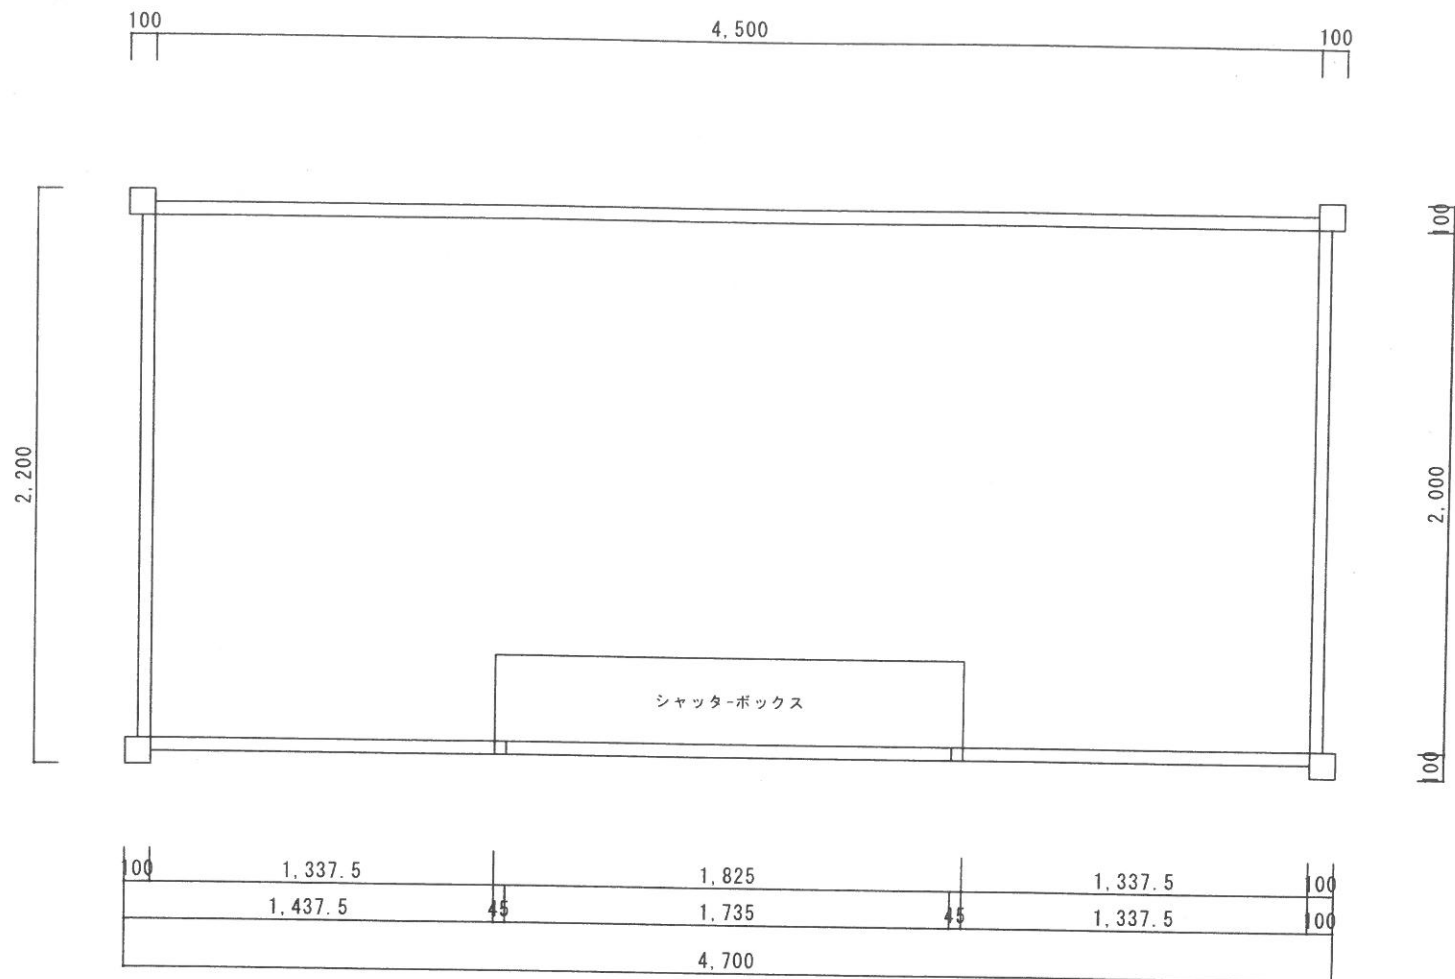

年 月 日	製 品 名	型 式	現 場 名	図 面 名 称	縮 尺
	スーパーハウス	31SS		平面図	1/20